苗栗縣銅鑼地政事務所　土地複丈成果圖

土地坐落		苗栗縣銅鑼鄉盛隆段 842，908，850，905 地號
收件	日期	113 年 6 月14日
	字號	113年土值字027500號
複丈日期		113 年 6 月28日
附記		一、本複丈成果圖僅供所有權人參考之用，其四至界址應以地政事務所鑑界，經權利人認定之實測成果為準。 二、對於本案鑑定界址結果如有異議，請依據地籍測量實施規則第221條辦理。
說明		○輔助噴漆：24、25号 [illegible]釘：1、2、8、11、12、15、27、28、29~31号 [illegible]樁：3~7、9、10、13、14、16~20、28号 [illegible]漆：21~23、26号 其　它： 本案成果依分層負責授權 承辦員 技佐何瑞瑄 當場核發

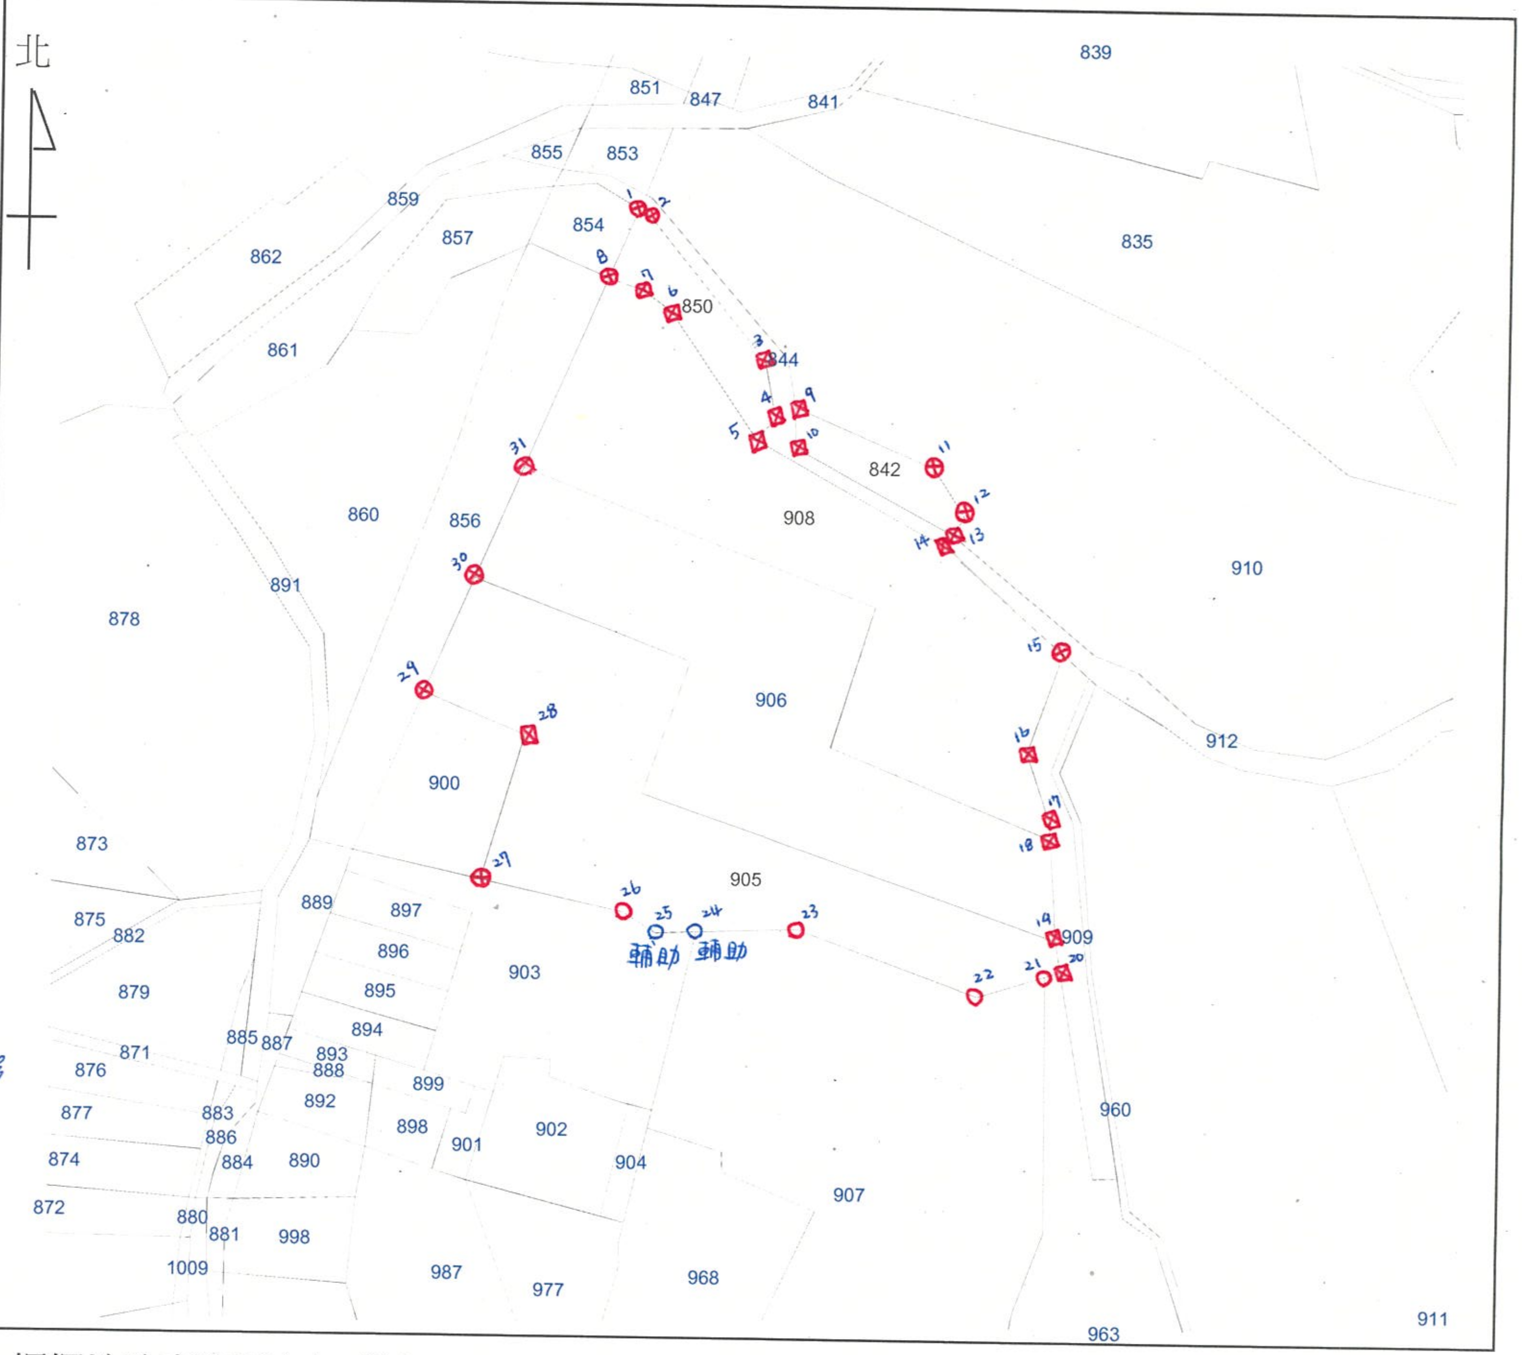

比例尺：1/1000

銅鑼地政事務所主任 鄭永正

中華民國113年6月28日發給