
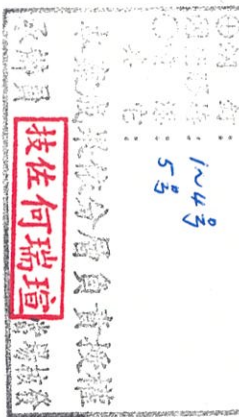


# 苗栗縣銅鑼地政事務所 土地複丈成果圖

|      |   |                |  |
|------|---|----------------|--|
| 土地坐落 | 苗栗縣西湖鄉三湖段<br>304-23 地號  |                |  |
| 收件   | 日期  | 113年6月21日      |  |
|      | 字號  | 113年土丈字012000號 |  |
| 複丈日期 | 113年7月5日  |                |  |
| 附記   | 一、本複丈成果圖僅供所有權人參考之用，其四至界址應以地政事務所鑑界，經權利人認定之實測成果為準。<br>二、對於本案鑑定界址結果如有異議，請依據地籍測量實施規則第21條辦理。 |                |  |
| 說明   |        |                |  |

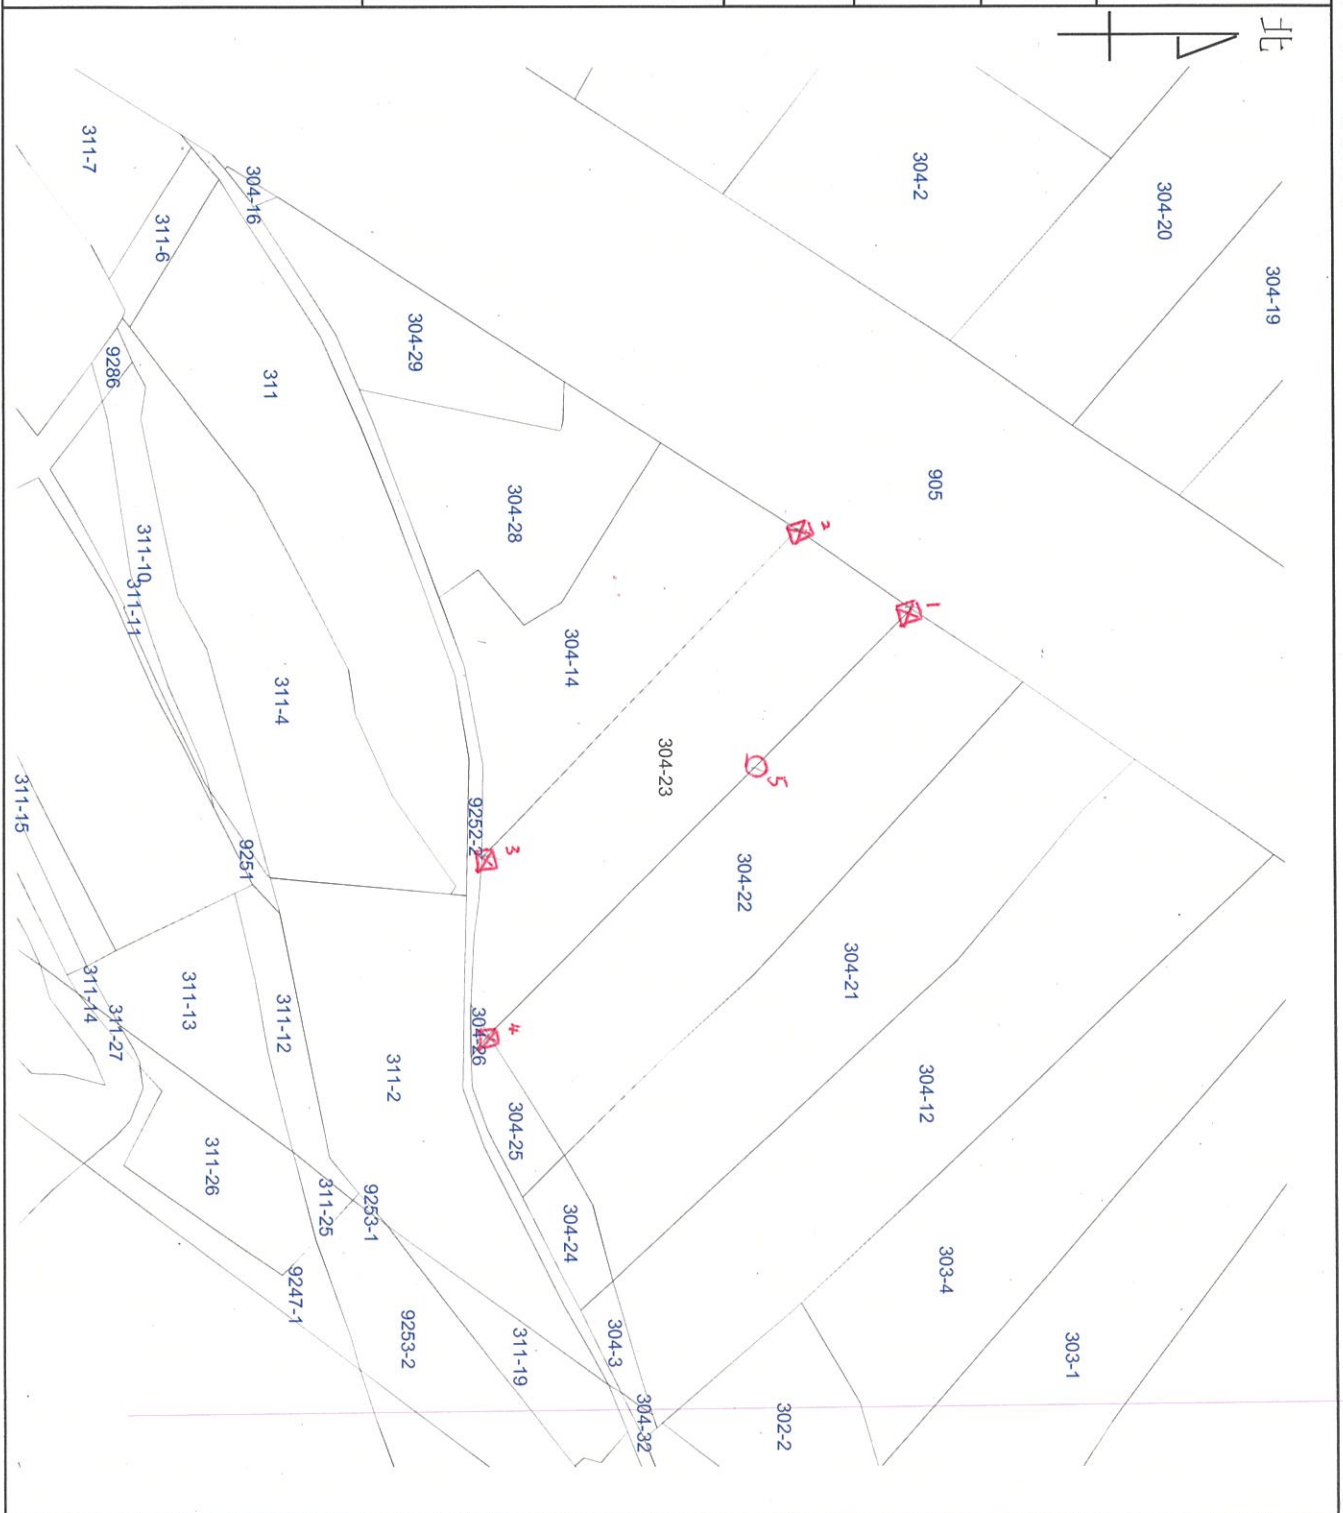

比例尺：1/1200

銅鑼地政事務所主任 鄭永正

中華民國113年7月5日發給