


[illegible]

主辦單位	
卓蘭鎮公所	
專案管理單位	
承攬 徐英豪建築師事務所	
地址：台中市西區通遠路三號59之72及5樓	
電話：(042)4631919	
傳真：(042)4631509	
核准	日期
APPROVED	SIGNATURE


陳賢秋建築師事務所	
所址：苗栗縣苑裡鎮公署三街	115號 1樓
電話：(037)698367,698368	
傳真：(037)691791	
簽名： 陳賢秋	
本建築師公會函開的稿，為符合建築師法及技師法之規定，所有設計圖、繪圖方法、施工安全、監工、監工進行、材料代工技師及本行建築師等五項工作，概由該事務所自行負責與本公司之責任。	
技師	日期
簽名	日期
核准	日期
簽名	日期
	2023.02.24

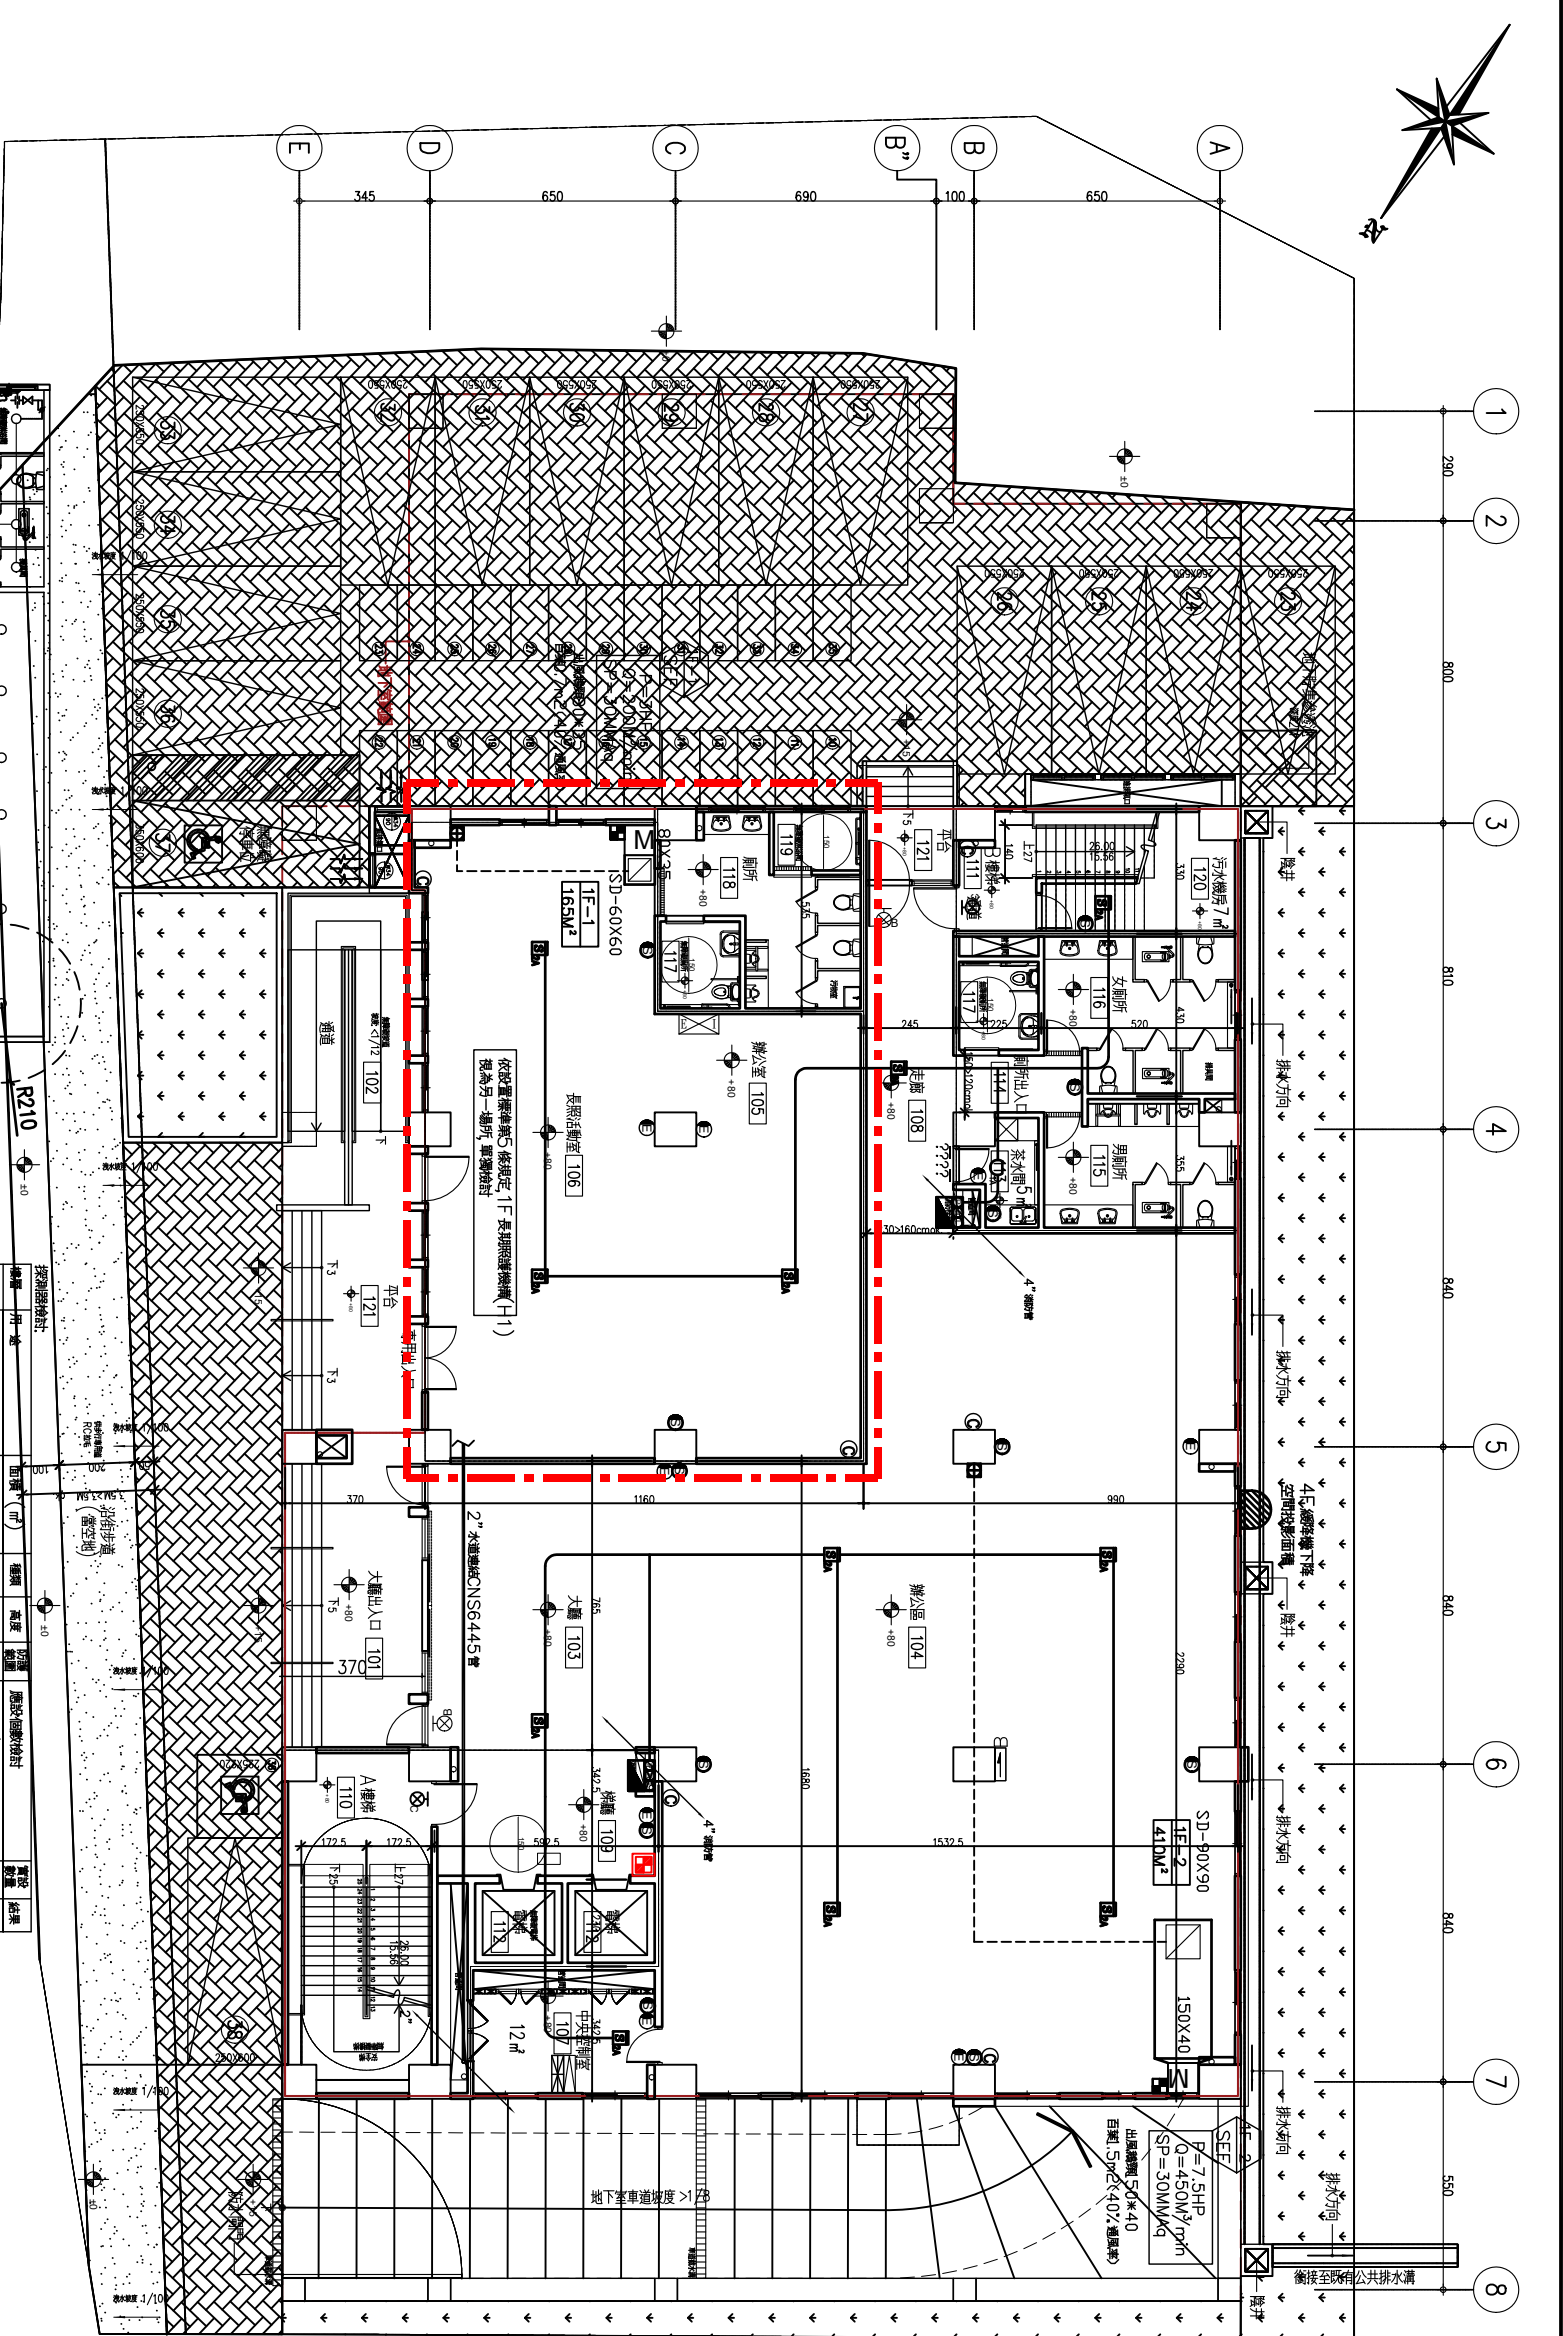


最大吸風量 (ℓ/min)	1~2	3	4~5	主幹管
管徑 (IN)	1"	1 1/4"	1 1/2"	2"
管徑 (cm)	25A	32A	40A	50A

水道連結型自動撒水設備 1F平面圖

1
A8-16

長照中心消防平面詳圖

A1 S:1/100
A3 S:1/200