

土地坐落

苗栗縣竹南鎮廣源段

1242 地號

日期

113年5月6日

字號

113年南地數值字047600號

丈期

113年5月16日

附記


一、本複丈成果圖僅供所有權人參考之用，其四至界址應以地政事務所鑑界，經權利人認定之實測成果為準。

二、對於本案鑑定界址結果如有異議，請依據地籍測量實施規則第21條辦理。

說明

⊕	鋼釘:	5441, 5432, 5427, 5412
⊗	塑膠樁:	5408, 5394, 5376, 5370, 5372
○	噴漆:	
	其它:	
本案成果依分層負責授權		
承辦員: 測量員林子傑 當場核發		

北

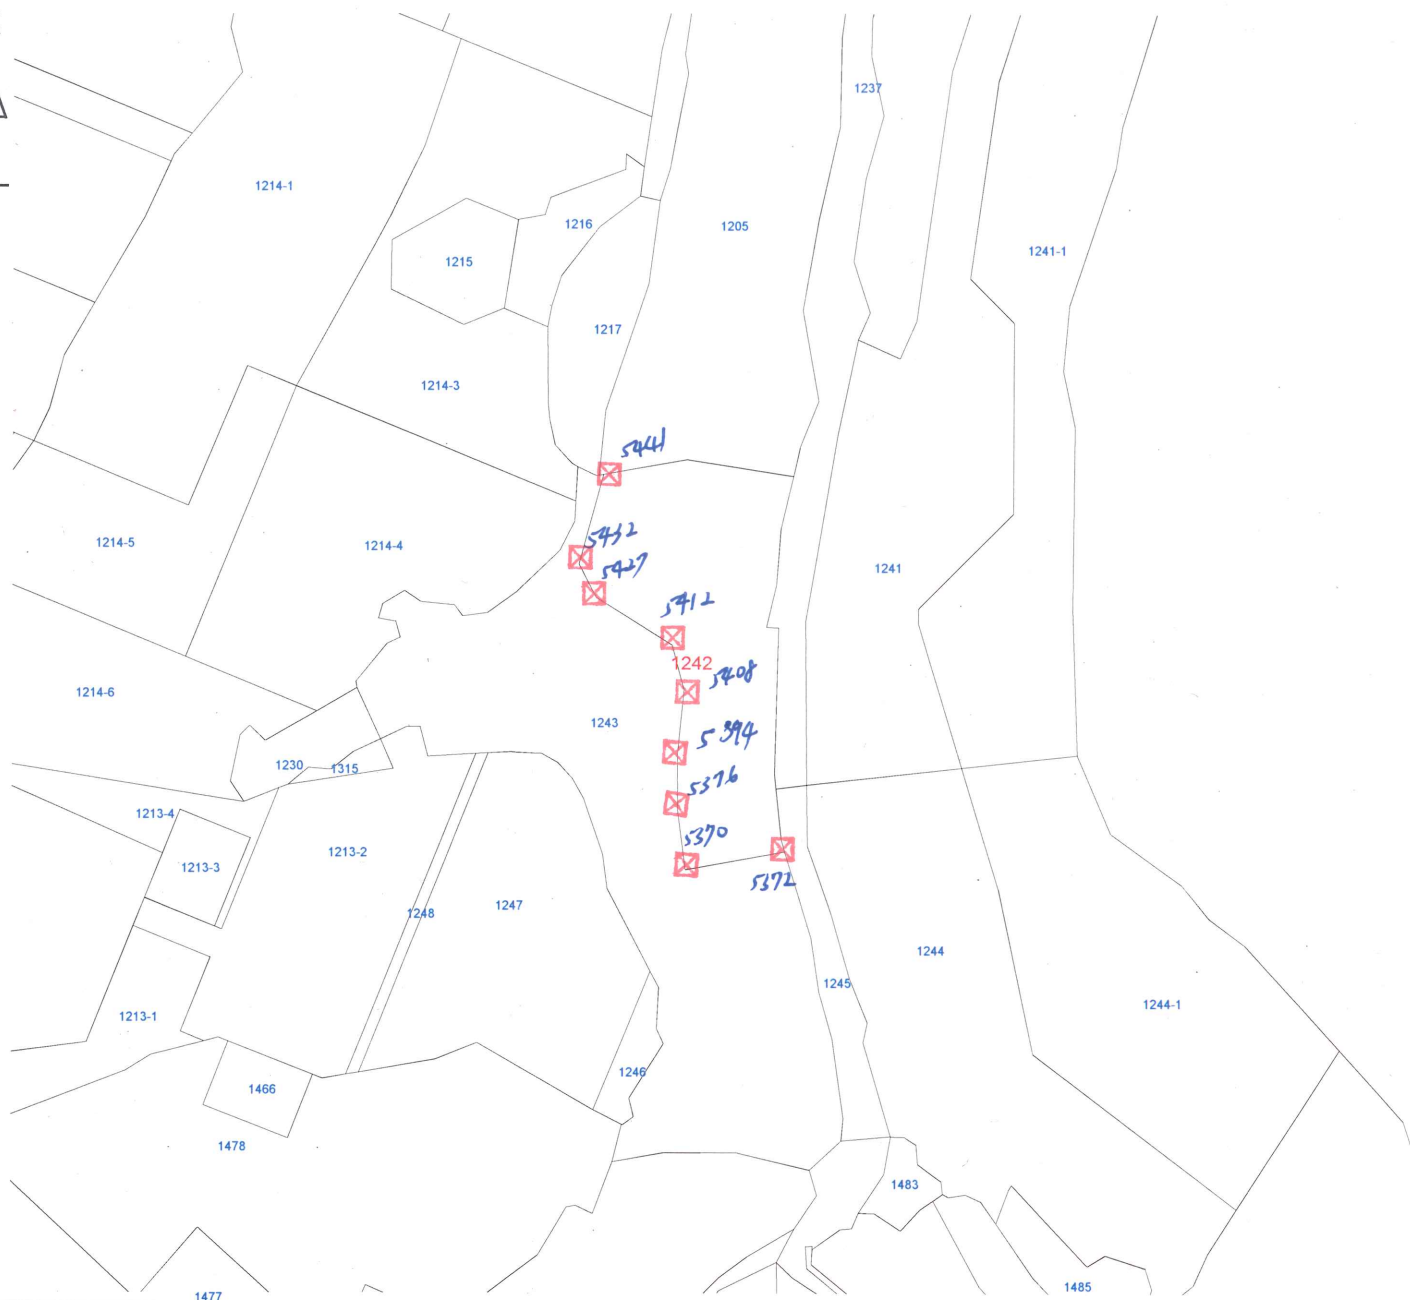

比例尺：1/2000

竹南地政事務所主任 范揚鴻

范揚鴻

中華民國113年5月16日發給