苗栗縣竹南地政事務所　　土　地　複　丈　成　果　圖

土地坐落		苗栗縣後龍鎮過港段 1010-53 地號
收件	日期	113 年 3 月 5 日
	字號	113年南地土資字015200號
複丈日期		113 年 3 月26日
附記		一、本複丈成果圖僅供所有權人參考之用，其四至界址應以地政事務所鑑界，經權利人認定之實測成果為準。 二、對於本案鑑定界址結果如有異議，請依據地籍測量實施規則第221條辦理。
說明		⊕鋼　釘: 1,2 計2支 ☒塑膠樁: 3~8 計6支 ○噴　漆: 其　它: 9為舊樁 本案成果依分層負責授權 承辦員: 測量員羅茂紜 當場核發

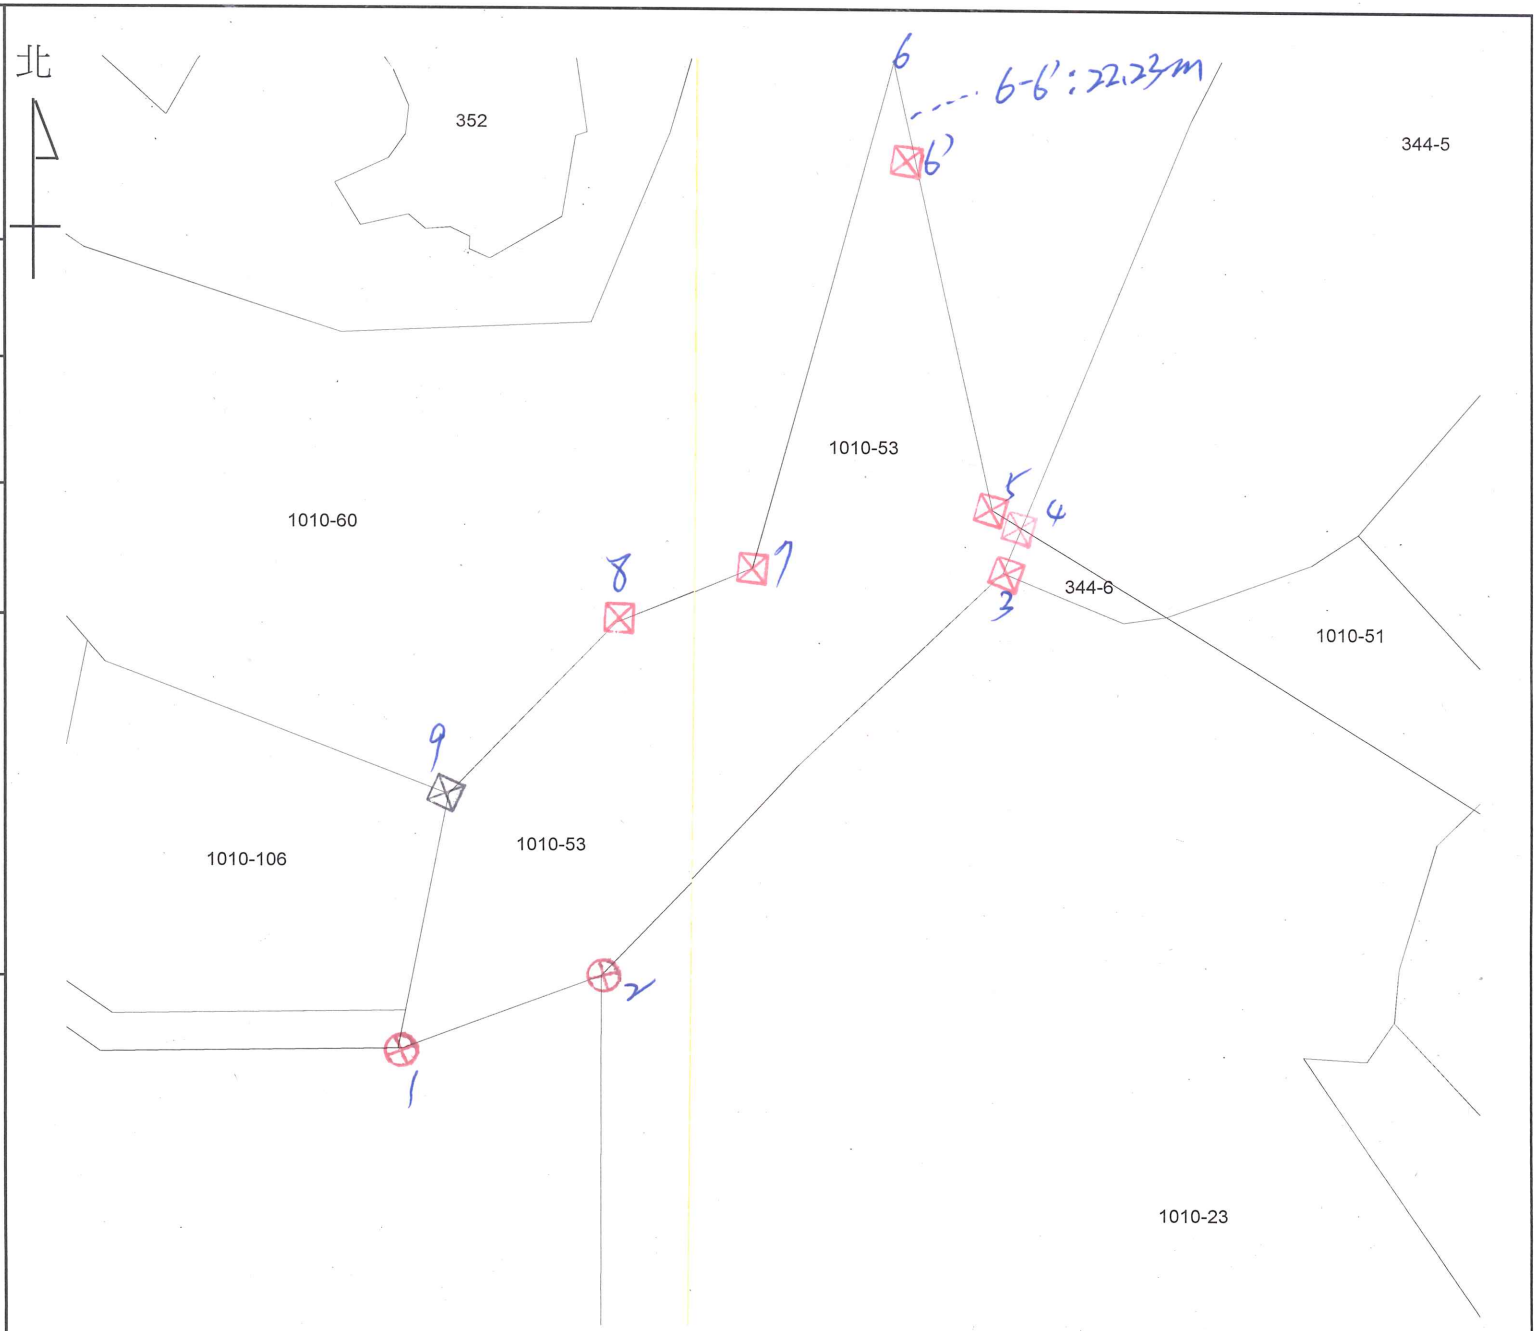

比例尺：1/1200

竹南地政事務所主任 范揚鴻

中華民國113年3月26日發給

主任范揚鴻