


「前瞻基礎建設計畫-苑港五號堤防工程」土地使用計畫圖-1

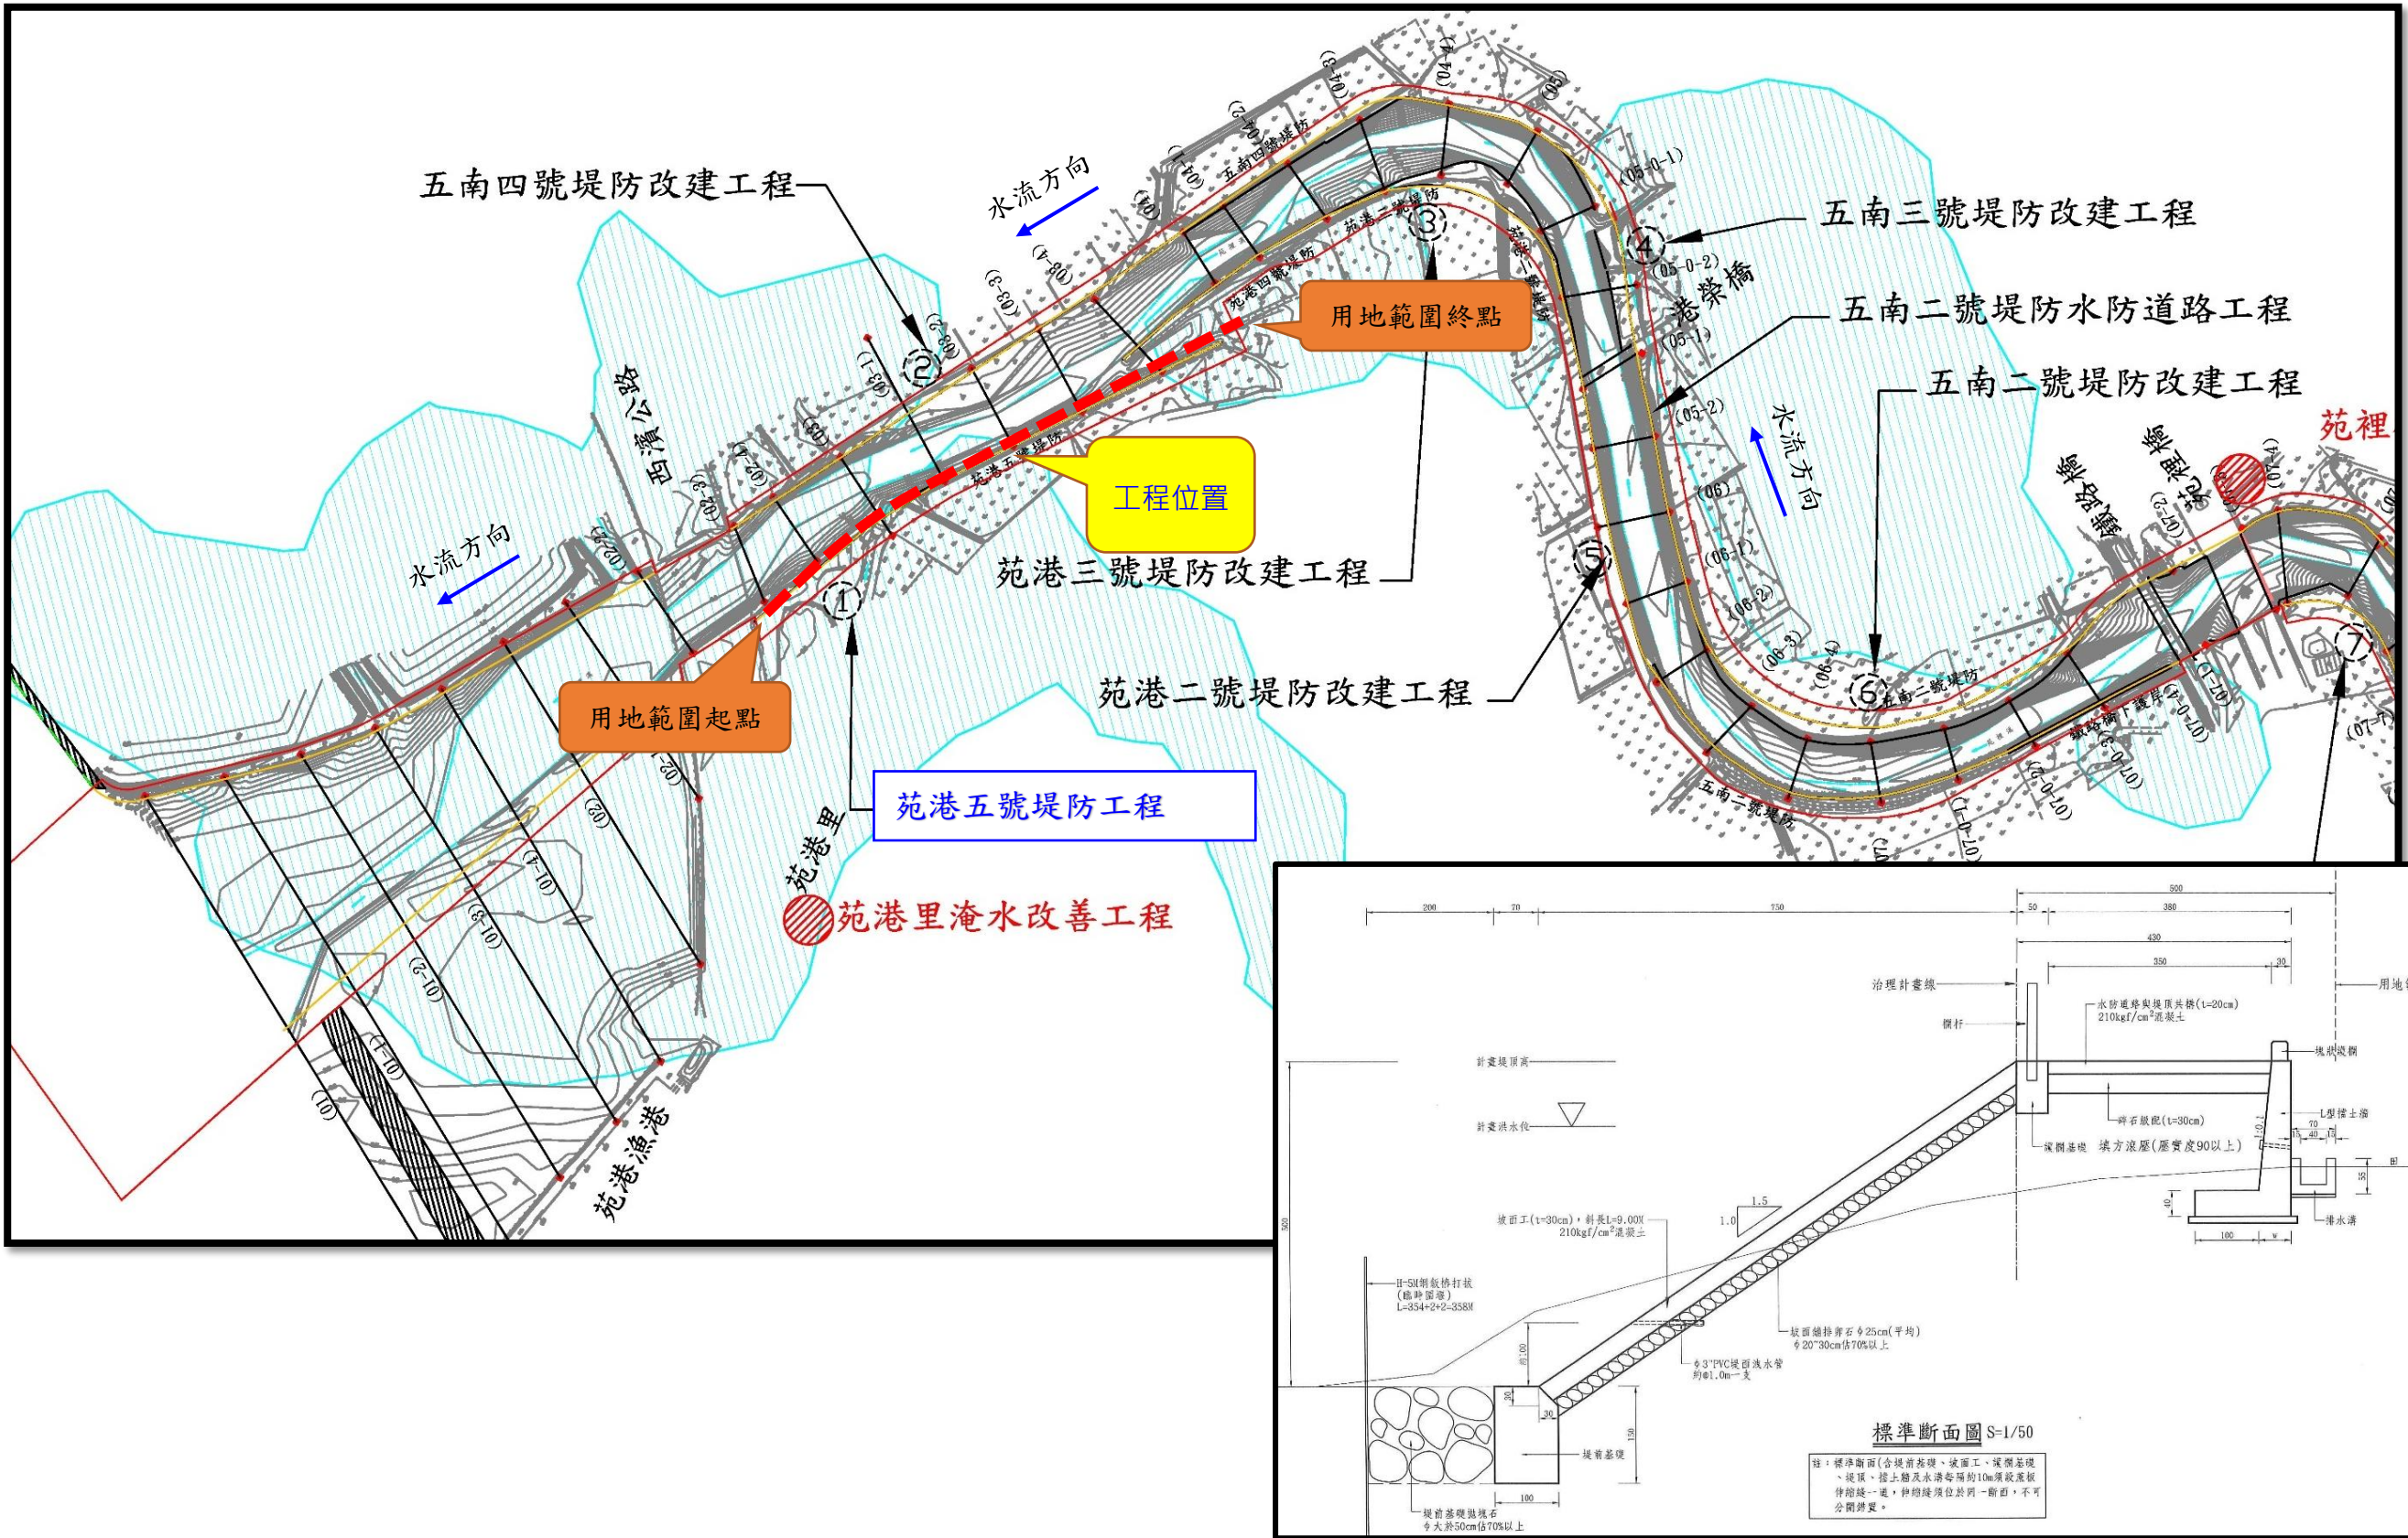

「前瞻基礎建設計畫-苑港五號堤防工程」土地使用計畫圖及使用現況-2

