苗栗縣竹南地政事務所　土地複丈成果圖

土地坐落	苗栗縣竹南鎮竹南段三小段 76 地號	
收件	日期	108 年 9 月20日
	字號	108年南地土資字065700號
複丈日期		108 年10月 4 日
附記		一、本複丈成果圖僅供所有權人參考之用，其四至界址應以地政事務所鑑界，經權利人認定之實測成果為準。 二、對於本案鑑定界址結果如有異議，請依據地籍測量實施規則第221條辦理。
說明		鋼　釘： 塑膠樁： 噴　漆：1-2支2支 其　它： 本案成果依分層負責授權 承辦員：測量員馮先福　當場校對

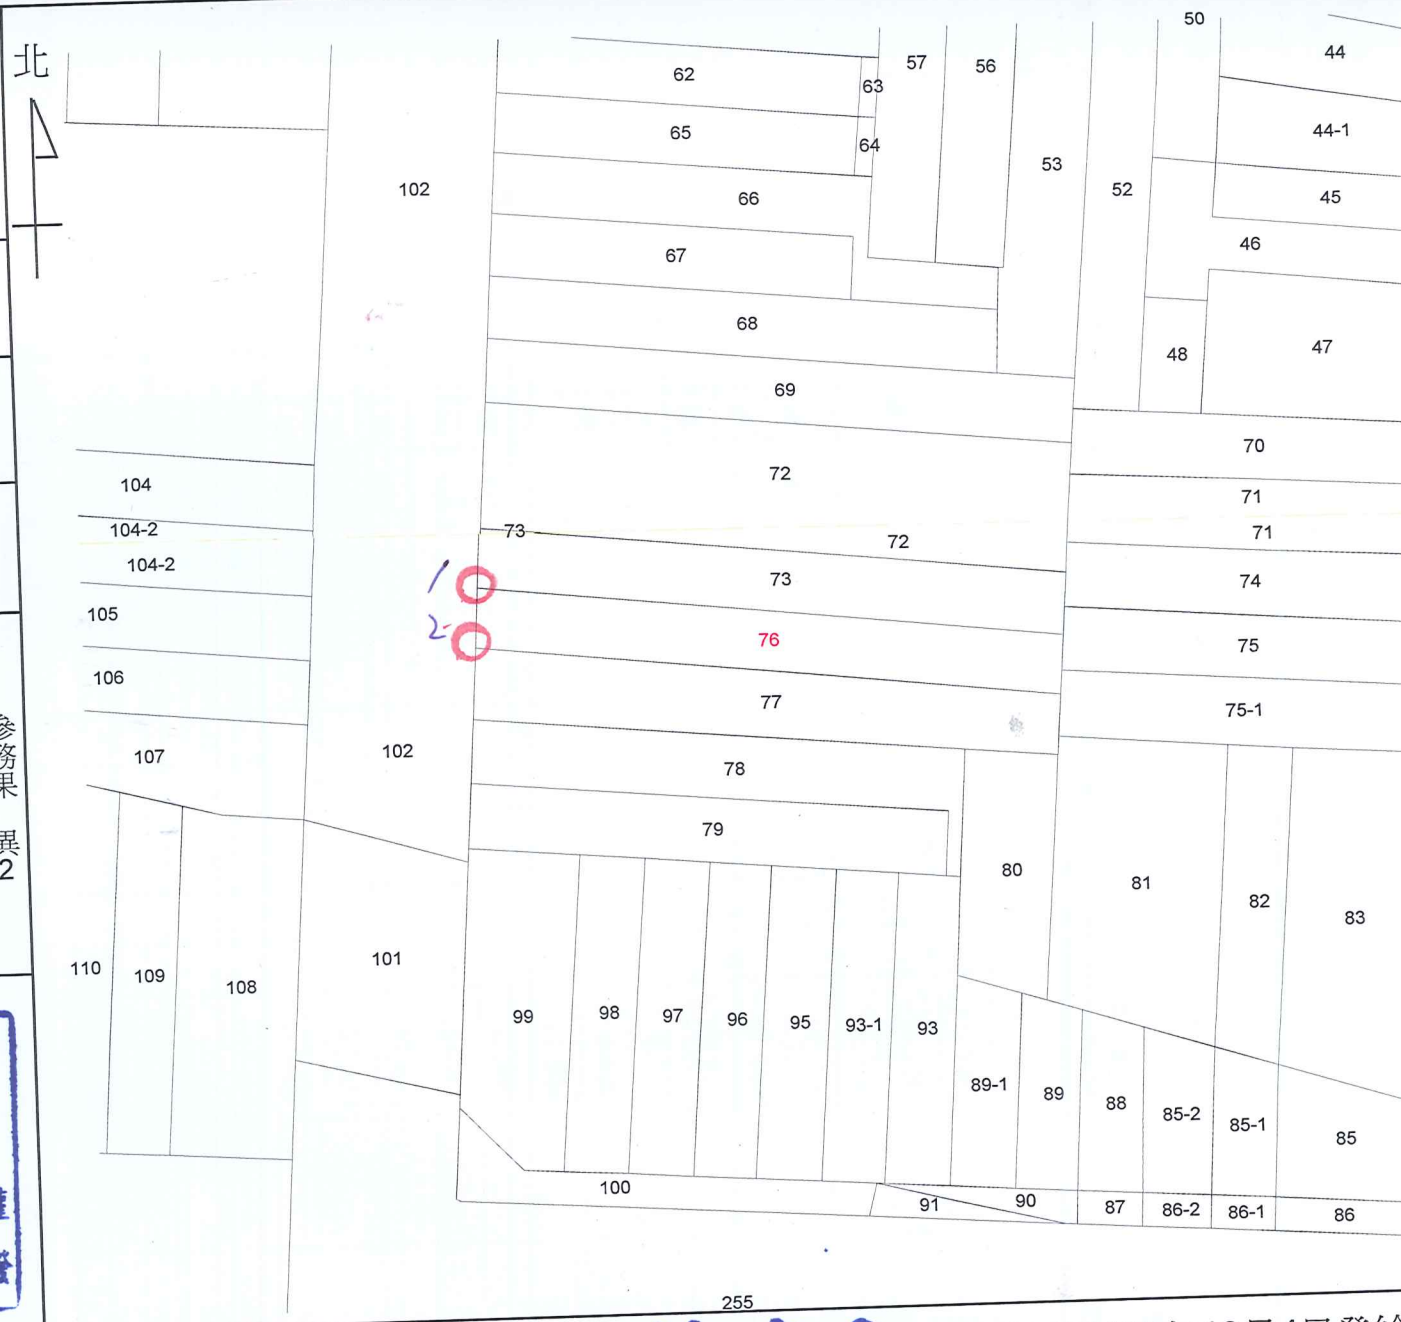

比例尺：1/500

竹南地政事務所主任 賴偉君

中華民國108年10月4日發給