苗栗縣竹南地政事務所　　土 地 複 丈 成 果 圖

土地坐落	苗栗縣後龍鎮苦苓腳段 5103 地號
日期	109 年 1 月30日
字號	109年南地土資字003800號
丈期	109 年 2 月14日
附記	一、本複丈成果圖僅供所有權人參考之用，其四至界址應以地政事務所鑑界，經權利人認定之實測成果爲準。 二、對於本案鑑定界址結果如有異議，請依據地籍測量實施規則第221條辦理。
說明	⊕鋼　釘: ☒塑膠樁:1-7支7J ○噴　漆: 其　它: 本案成果依分層負責授權 承辦員: 測量員馮先福 當場核發

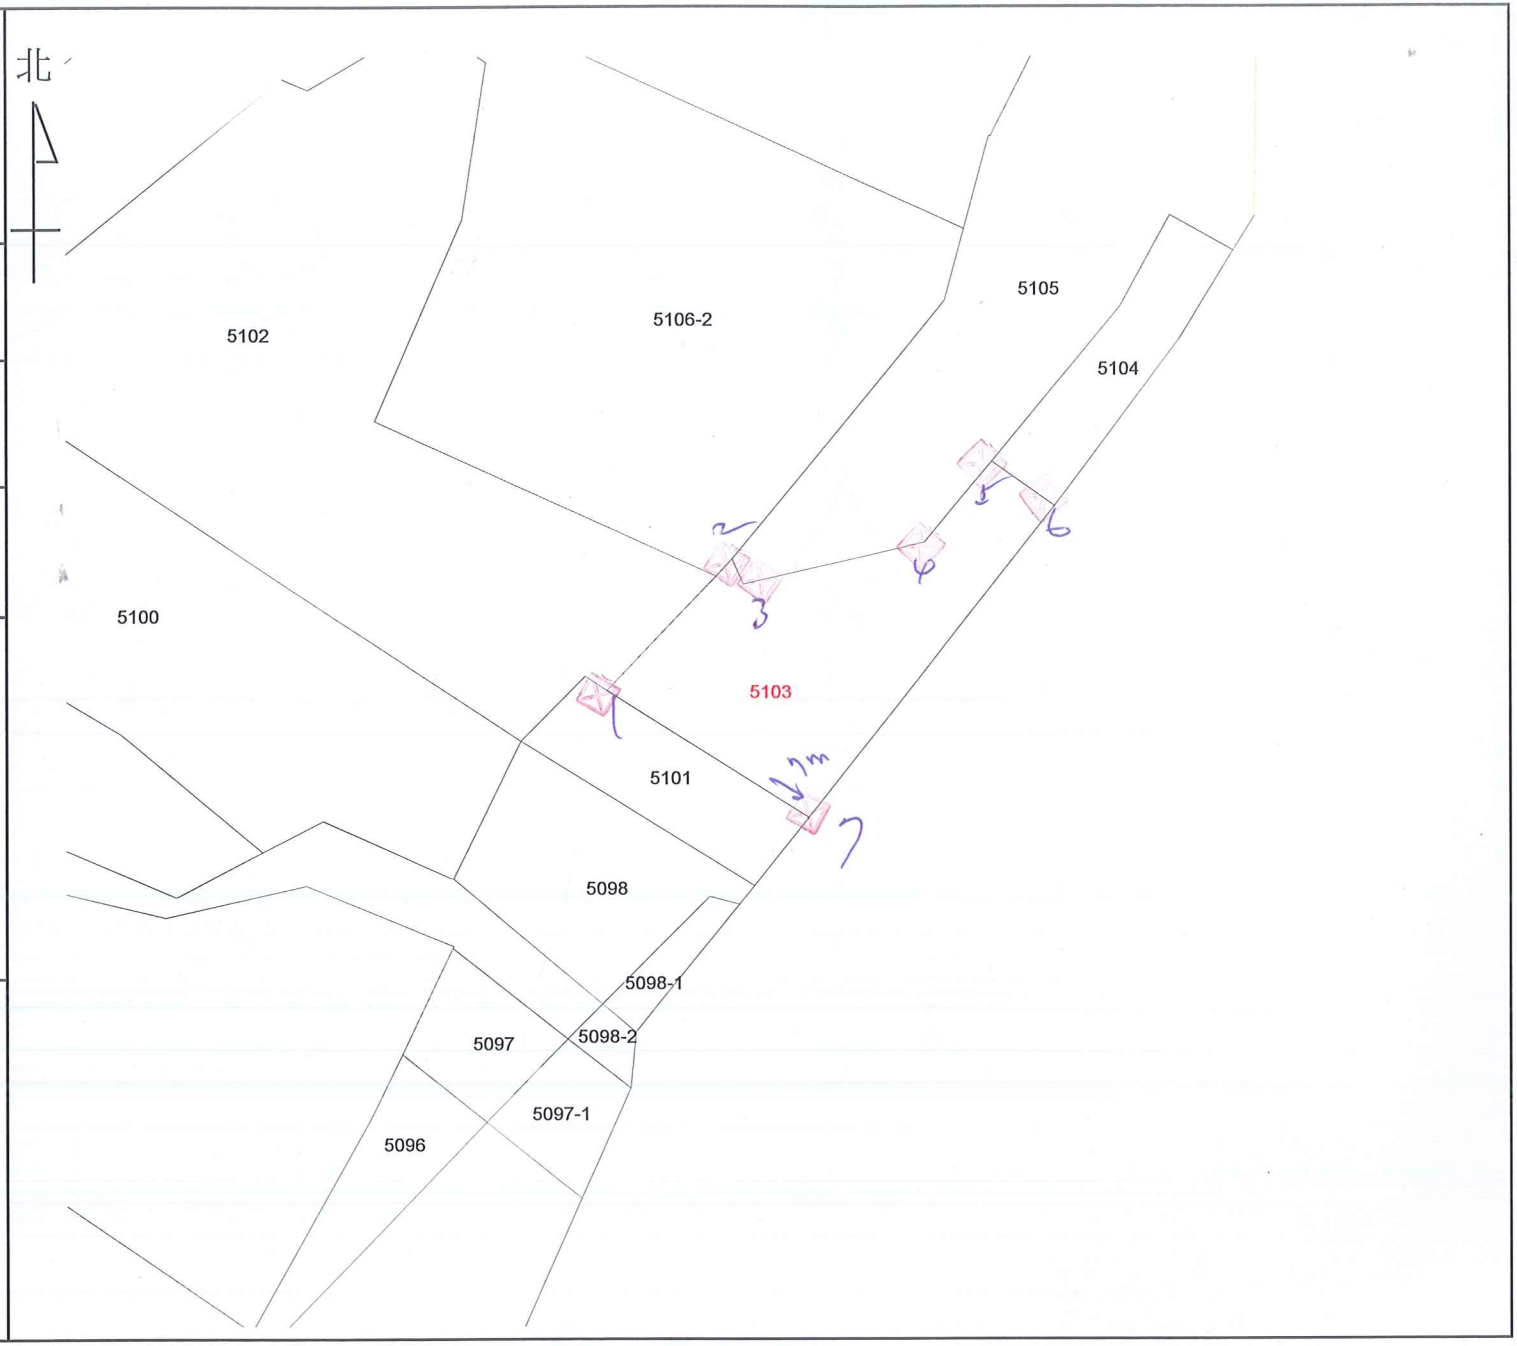

比例尺：1/1200　　竹南地政事務所主任 賴偉君　賴偉君　　中華民國109年2月14日發給