


土地坐落	苗栗縣後龍鎮水尾子段 1625-1 地號		
	日期	109年6月15日	
收件	字號	109年南地土資字040800號	
	複丈日期	109年7月7日	
附記	一、本複丈成果圖僅供所有權人參考之用，其四至界址應以地政事務所鑑界，經權利人認定之實測成果為準。 二、對於本案鑑定界址結果如有異議，請依據地籍測量實施規則第21條辦理。		
說明	鋼釘：☒ 塑膠椿：☒ 噴漆：☒ 其它：☒ 本案成果依分層負責授權 承辦員：☒ 測量員：馮光福 當場核發		

北

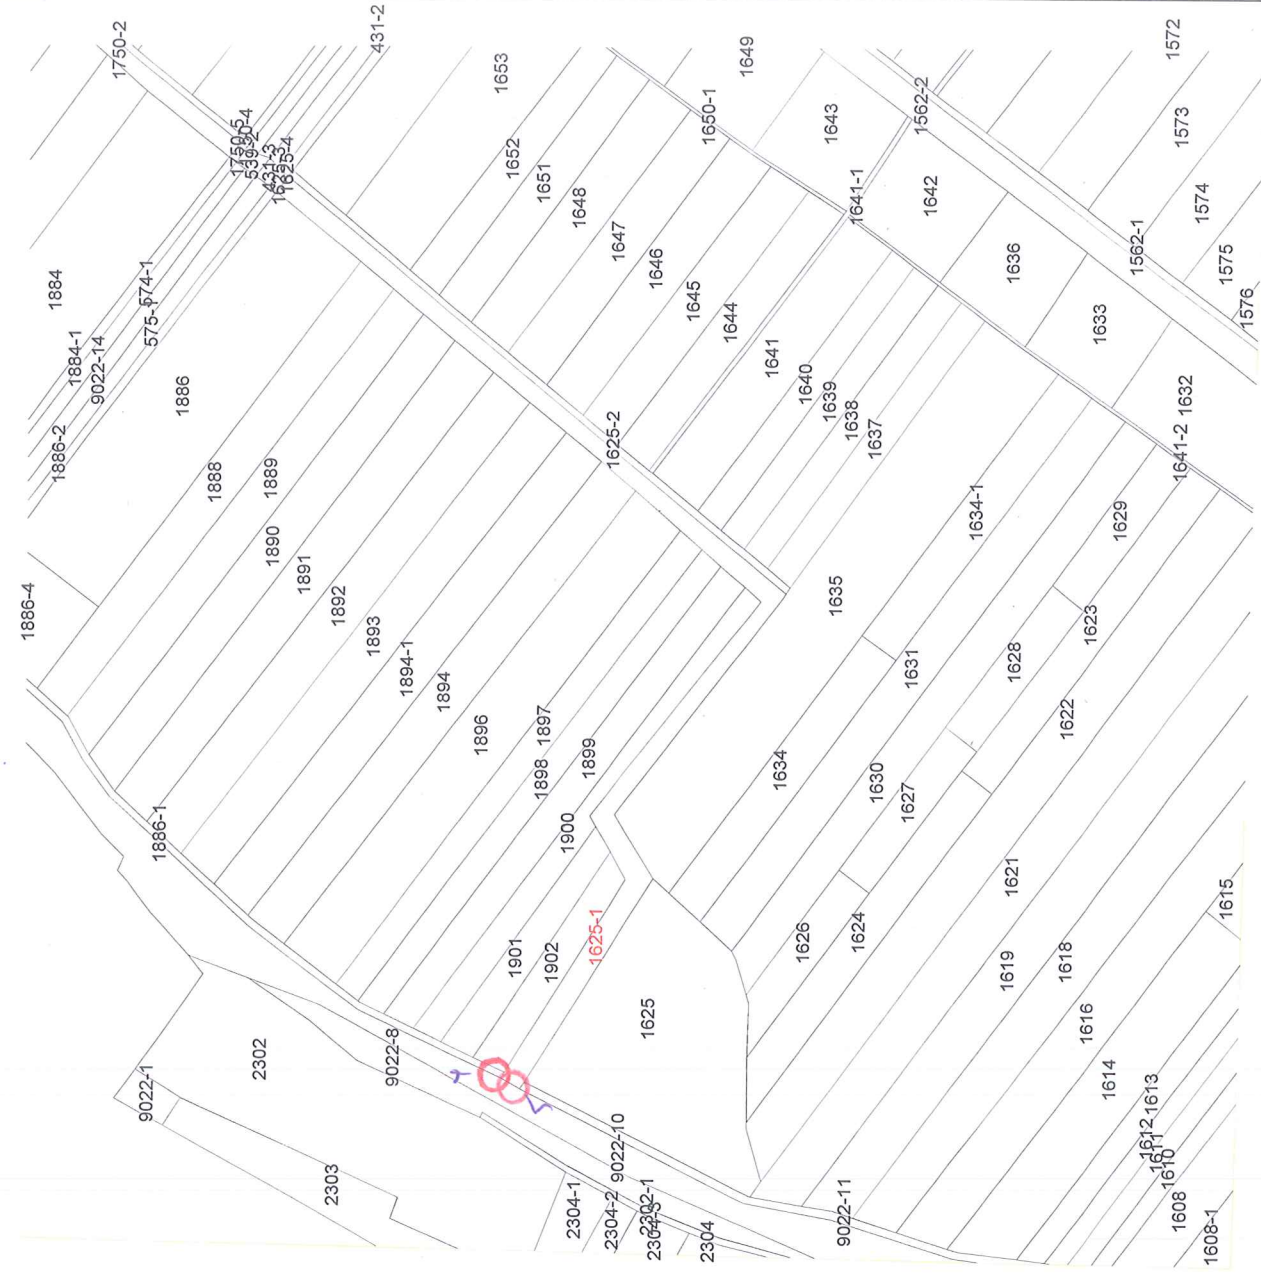

土地坐落	苗栗縣後龍鎮水尾子段	
	1886-2 地號	
	1886-2 地號	
收	日期	109年6月15日
件	字號	109年南地土資字040900號
複丈日期	109年7月7日	
附記	一、本複丈成果圖僅供所有權人參考之用，其四至界址應以地政事務所鑑界，經權利人認定之實測成果為準。 二、對於本案鑑定界址結果如有異議，請依據地籍測量實施規則第221條辦理。	
說明	鋼釘：○ 塑膠樁：⊗ 噴漆：⊗ 其他：○ 本案成果依分層負責授權測量員為之 承辦員：馬元才 當場核發	

北



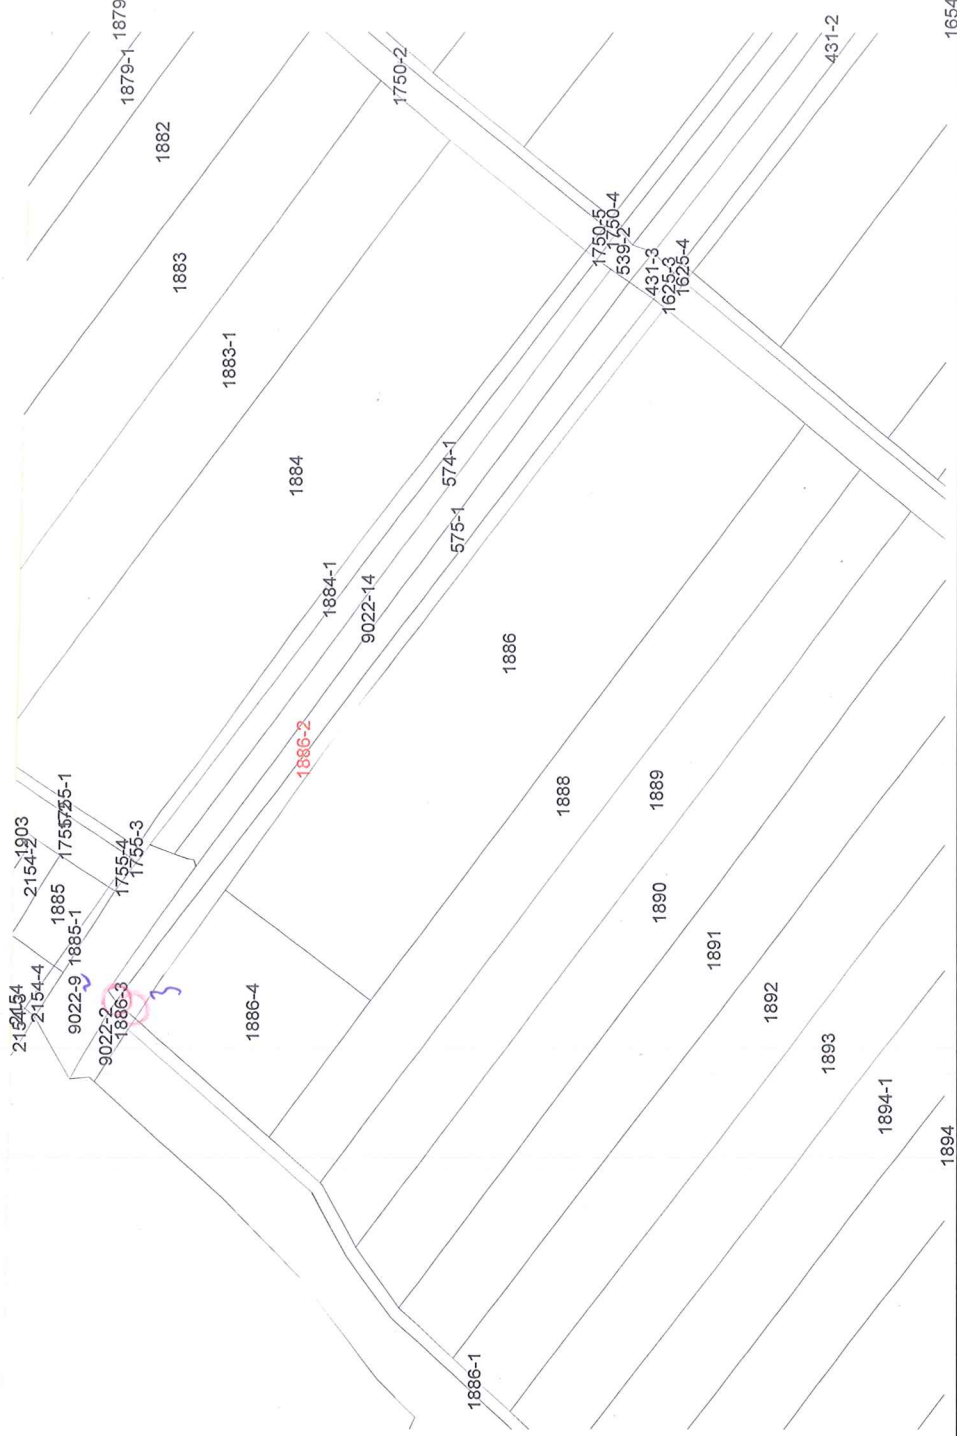


圖 果 成 丈 複 地 土

北 

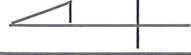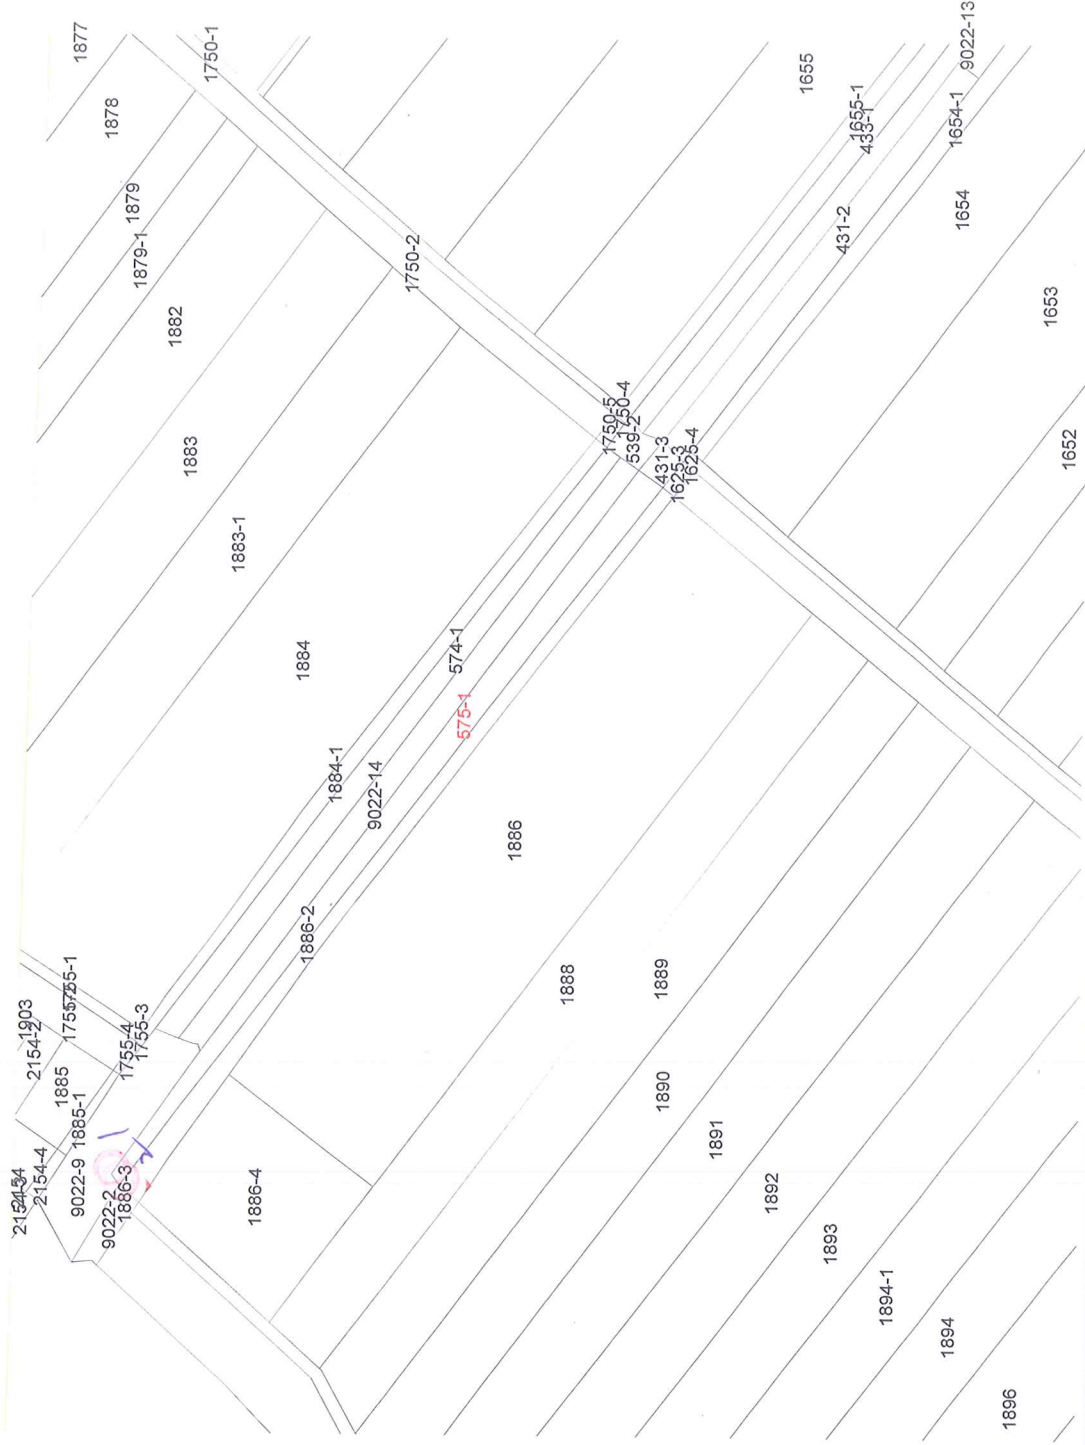

中華民國109年7月7日發給