苗栗縣竹南地政事務所　　土地複丈成果圖

土地坐落		苗栗縣竹南鎮鹽館前段山子坪小段 690 地號
收件	日期	110 年 5 月 5 日
	字號	110年南地土資字026000號
複丈日期		110 年 5 月24日
附記		一、本複丈成果圖僅供所有權人參考之用，其四至界址應以地政事務所鑑界，經權利人認定之實測成果為準。 二、對於本案鑑定界址結果如有異議，請依據地籍測量實施規則第221條辦理。
說明		⊕鋼　釘：1,2, 共2處 ☒塑膠樁： ○噴　漆： 其　它： 本案成果依分層負責授權 承辦員：技佐陳毅恒　當場核發

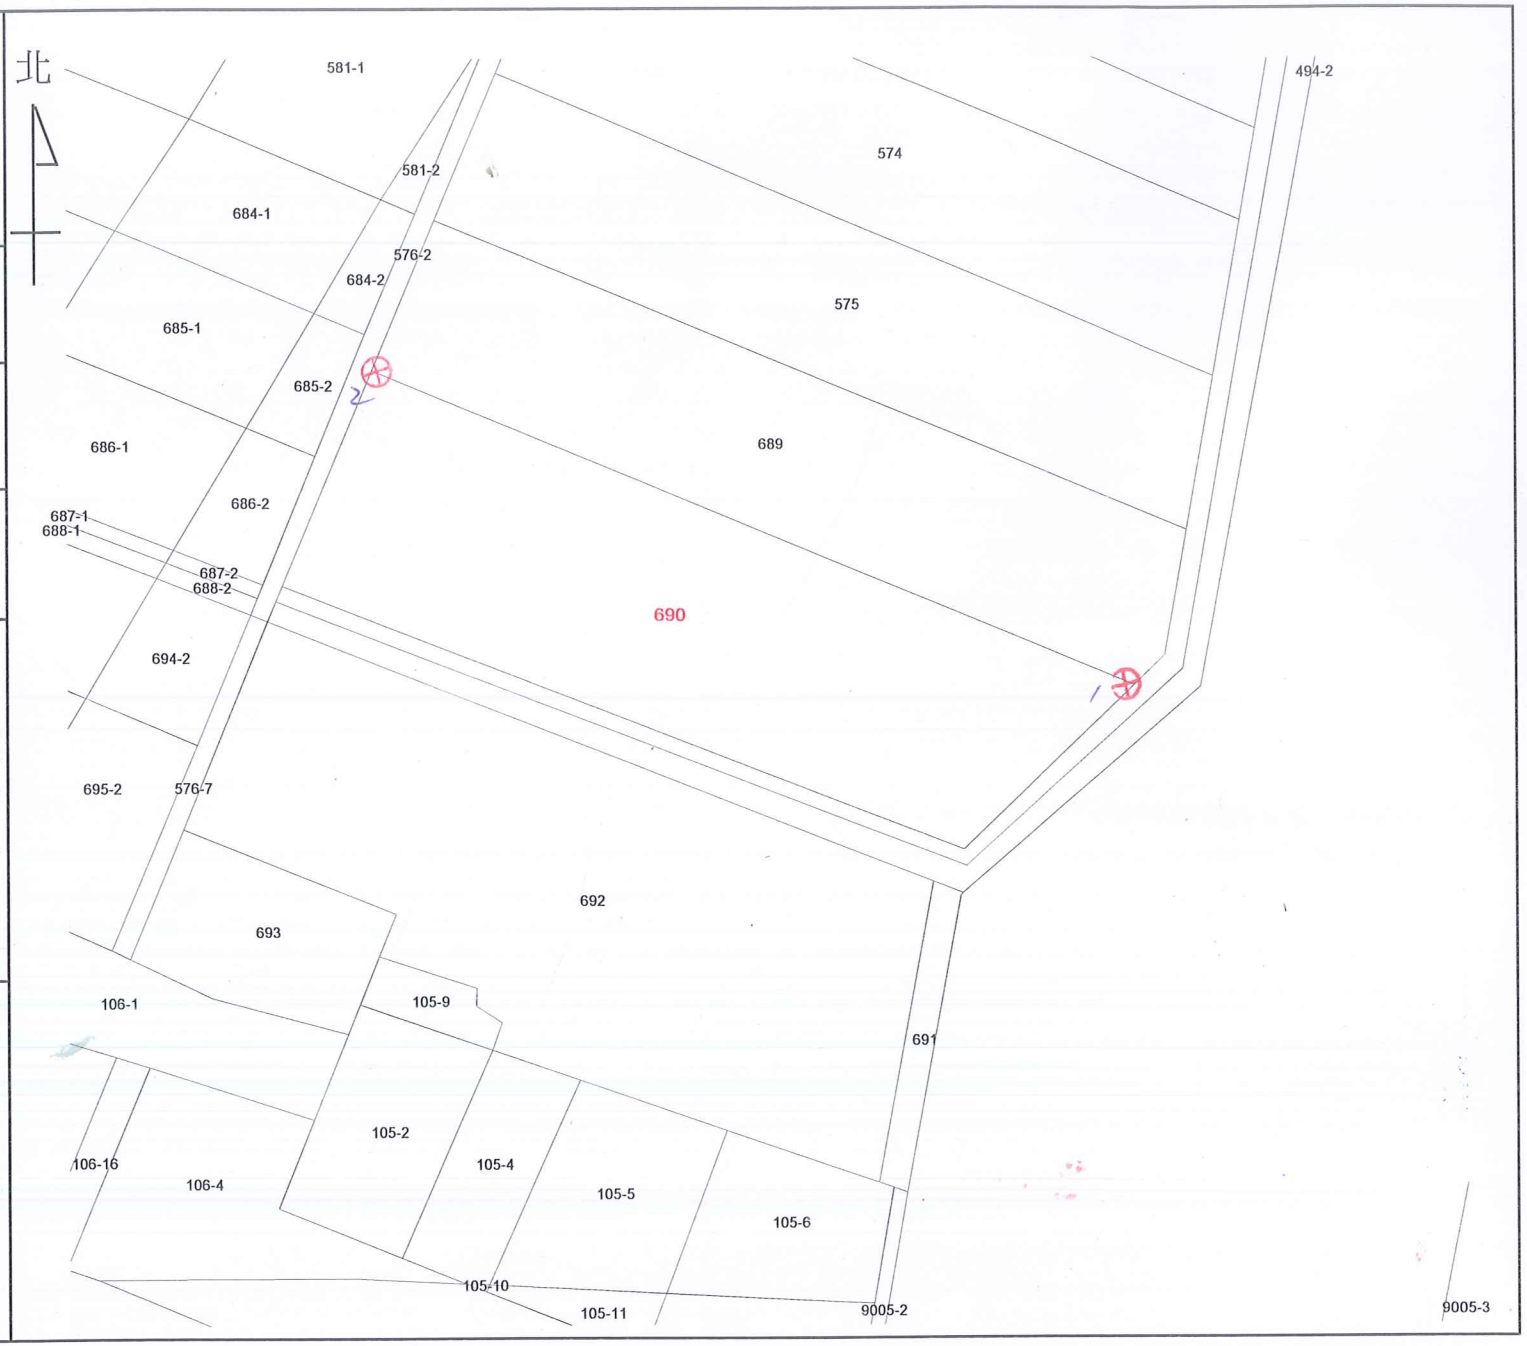

比例尺：1/1200　　竹南地政事務所主任 賴偉君　　中華民國110年5月24日發給