苗栗縣竹南地政事務所土地複丈圖及面積計算表 造橋 鄉鎮 牛欄湖段 小段第 6 幅之

檔號

N

比例尺

1：

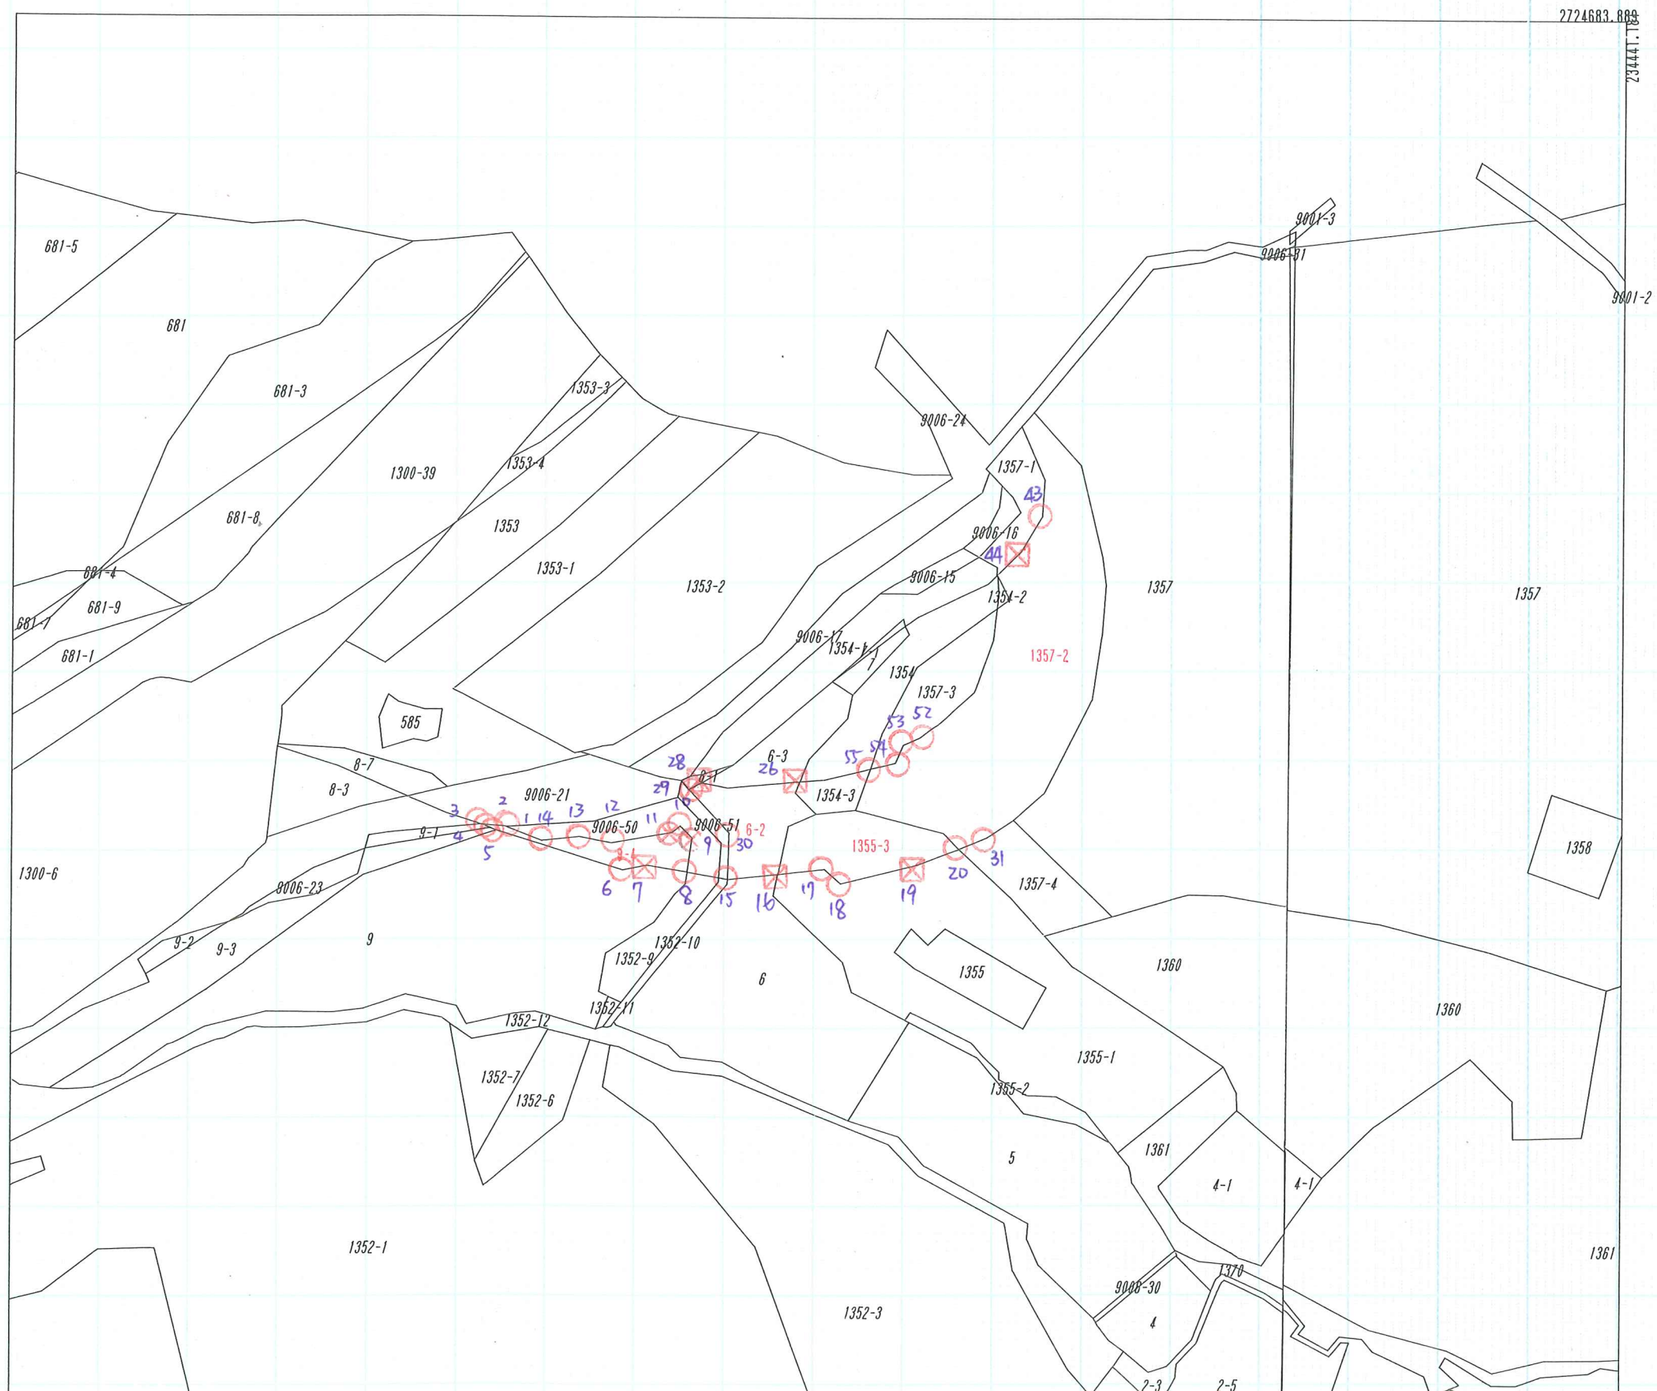

所有權人認定蓋章 林中藝

關係人認定蓋章 均未到場

⊕ 鋼釘

☒ 塑膠界標

○ 噴漆

主任	110. 5. 28 主任賴偉君(刊)
秘書	110. 5. 28 秘書
課長	第二課課長陳俊安
檢查人員蓋章	
年度	110
地籍圖幅號	6
複丈地號	6-2、9-4、1355-3、1357-2
複丈宗數	4
複丈申請書字號	南地土資 28000
複丈原因	鑑界
複丈日期 年	110
複丈日期 月	5
複丈日期 日	28
複丈人員蓋章	測量員彭宇遙 110. 5. 28
面積計算 核對登記簿人員蓋章	測量助理陳志偉 日 月
面積計算 第一次計算人員蓋章	測量助理陳志偉 日 月
面積計算 第二次計算人員蓋章	測量員彭宇遙 日 月
面積計算 核算人蓋章	測量員彭宇遙