苗栗縣竹南地政事務所　　土地複丈成果圖

土地坐落		苗栗縣竹南鎮龍山段 432-21 地號
收件	日期	110年11月23日
	字號	110年南地數值字120600號
複丈日期		110年12月14日
附記		一、本複丈成果圖僅供所有權人參考之用，其四至界址應以地政事務所鑑界，經權利人認定之實測成果為準。 二、對於本案鑑定界址結果如有異議，請依據地籍測量實施規則第221條辦理。
說明		⊕鋼　釘： ☒塑膠樁：3/4計2支 ○噴　漆：1/2計2支 其　它： 本案成果依分層負責授權 承辦員：測量員維茂紘　當場核發

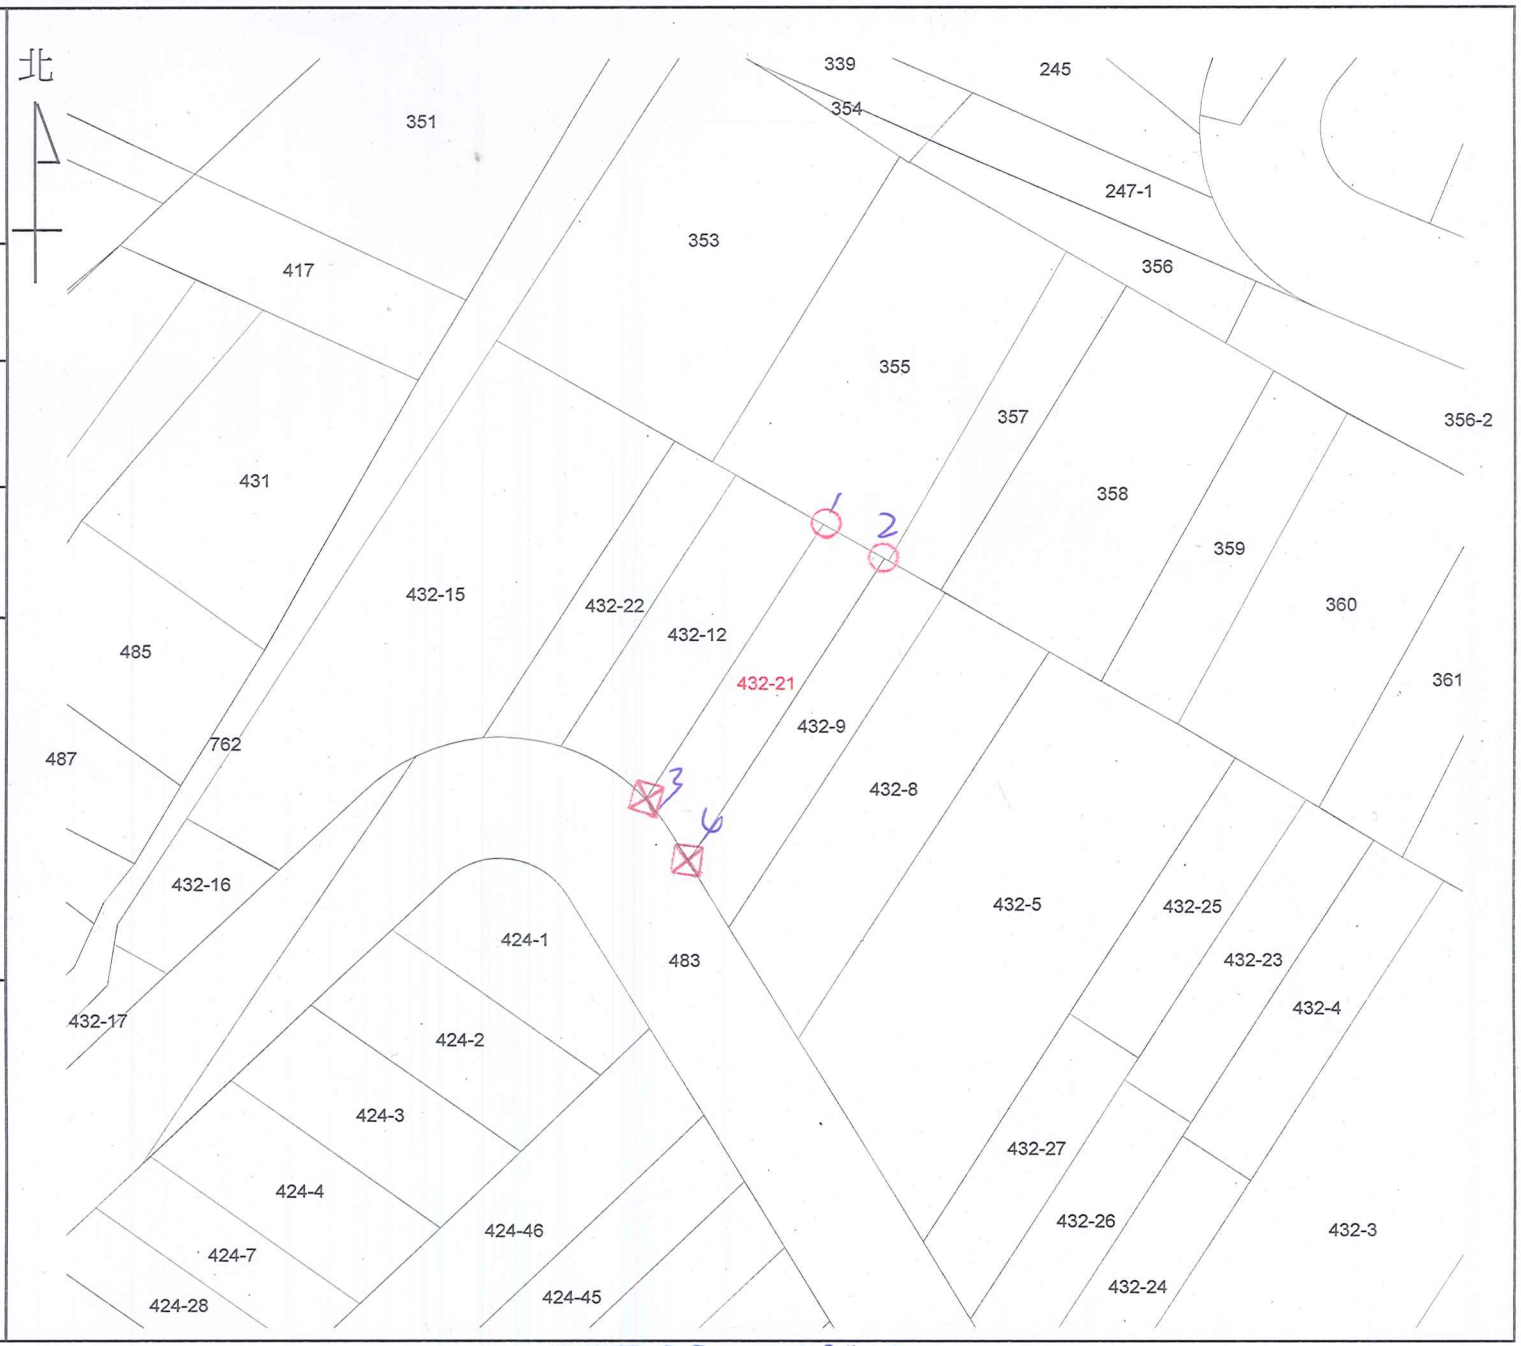

比例尺：1/500

竹南地政事務所主任 范揚鴻　主任范揚鴻　中華民國110年12月14日發給