


土地坐落	苗栗縣後龍鎮龍椅段 270地號													
收件	日期	111年3月11日												
	字號	111年南地數值字026100號												
複丈日期	111年4月20日													
附記	一、本複丈成果圖僅供所有權人參考之用，其四至界址應以地政事務所鑑界，經權利人認定之實測成果為準。 二、對於本案鑑定界址結果如有異議，請依據地籍測量實施規則第21條辦理。													
說明	<table border="1"> <tr> <td>⊕</td> <td>鋼釘：</td> </tr> <tr> <td>⊗</td> <td>塑膠椿：2.3, 共2支</td> </tr> <tr> <td>○</td> <td>噴漆：1.4, 共2支</td> </tr> <tr> <td></td> <td>其它：</td> </tr> <tr> <td colspan="2">本案成果依分層負責授權</td> </tr> <tr> <td>承辦員：</td> <td>測量員孫建平 當場核發</td> </tr> </table>		⊕	鋼釘：	⊗	塑膠椿：2.3, 共2支	○	噴漆：1.4, 共2支		其它：	本案成果依分層負責授權		承辦員：	測量員孫建平 當場核發
⊕	鋼釘：													
⊗	塑膠椿：2.3, 共2支													
○	噴漆：1.4, 共2支													
	其它：													
本案成果依分層負責授權														
承辦員：	測量員孫建平 當場核發													

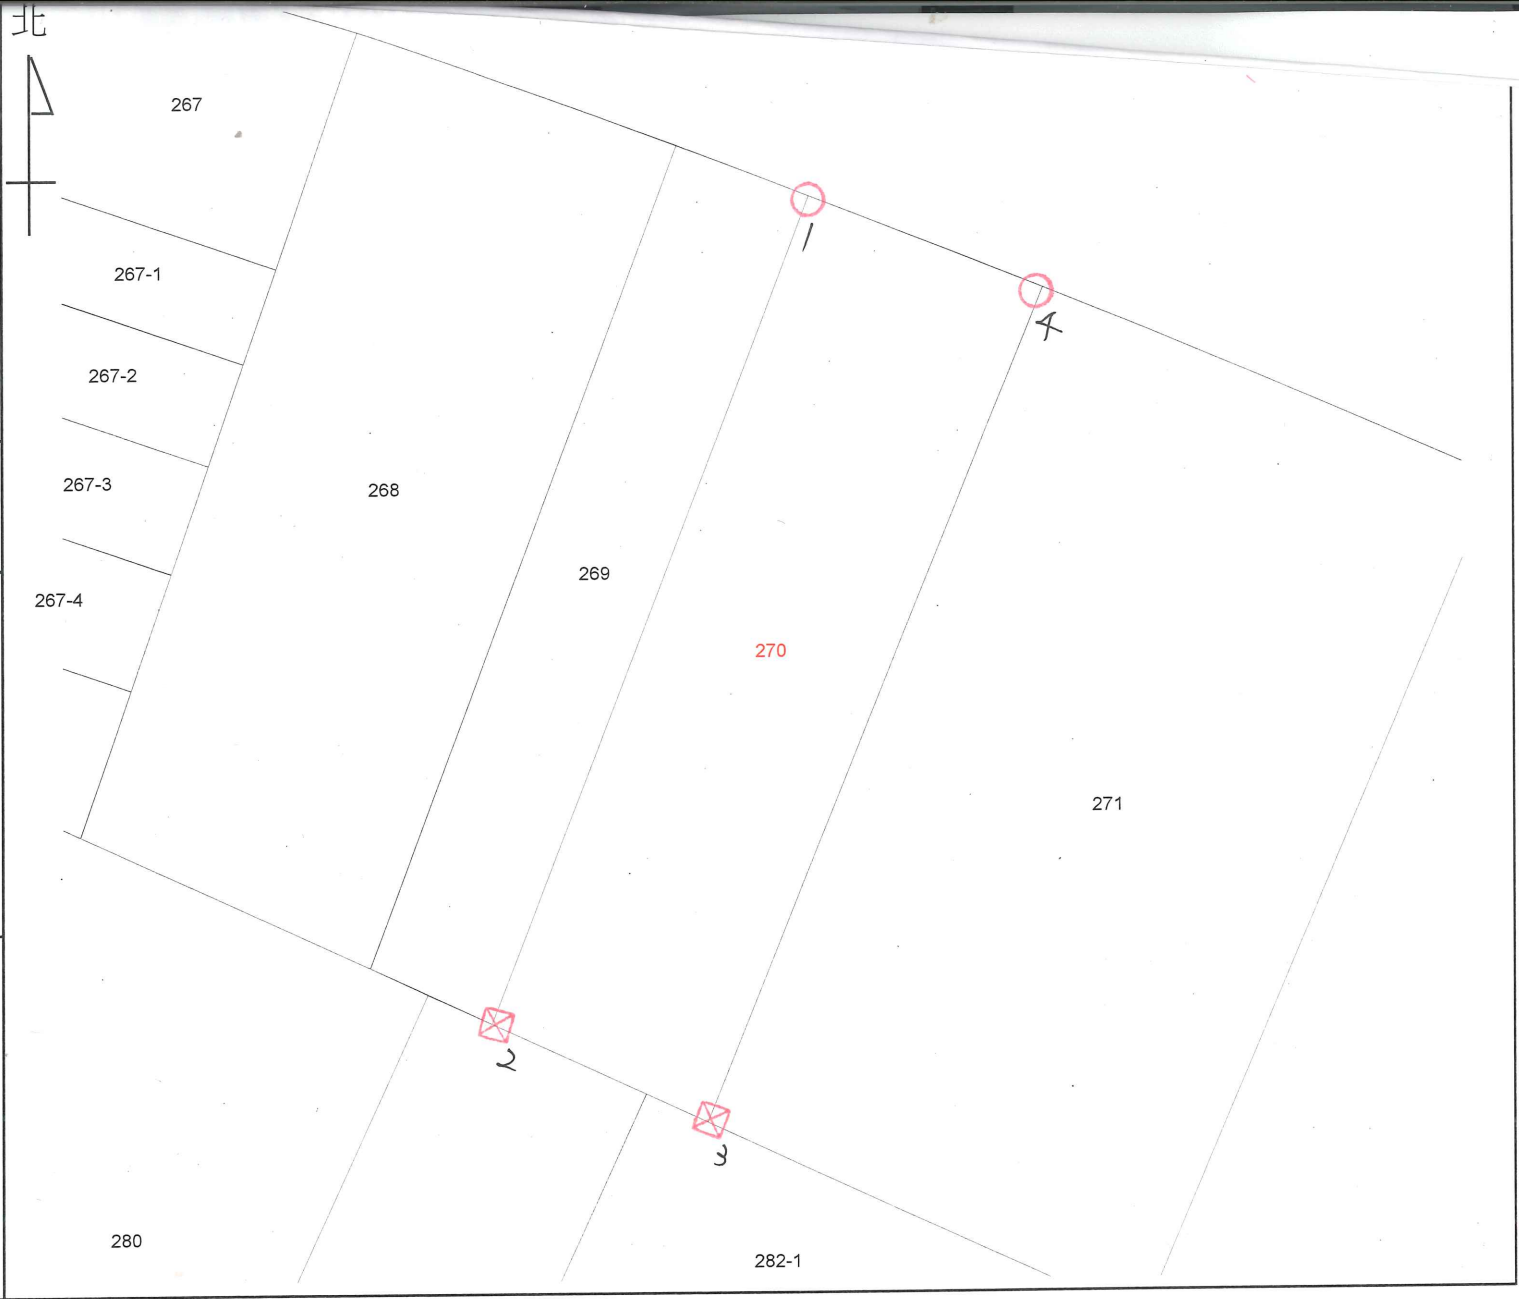

比例尺：1/500

竹南地政事務所主任 范揚鴻

范揚鴻

中華民國111年4月20日發給