苗栗縣竹南地政事務所　　土　地　複　丈　成　果　圖

土地坐落		苗栗縣竹南鎮慈裕段 1031 地號
收件	日期	112 年 5 月30日
	字號	112年南地數值字049800號
複丈日期		112 年 7 月31日
附記		一、本複丈成果圖僅供所有權人參考之用，其四至界址應以地政事務所鑑界，經權利人認定之實測成果為準。 二、對於本案鑑定界址結果如有異議，請依據地籍測量實施規則第221條辦理。
說明		⊕鋼　釘：2422、2421、4607 ☒塑膠樁：2413、2414、2415、2417 ○噴　漆：2418、2419 其　它： 本案成果依分層負責授權 承辦員：測量員林子傑　當場核發

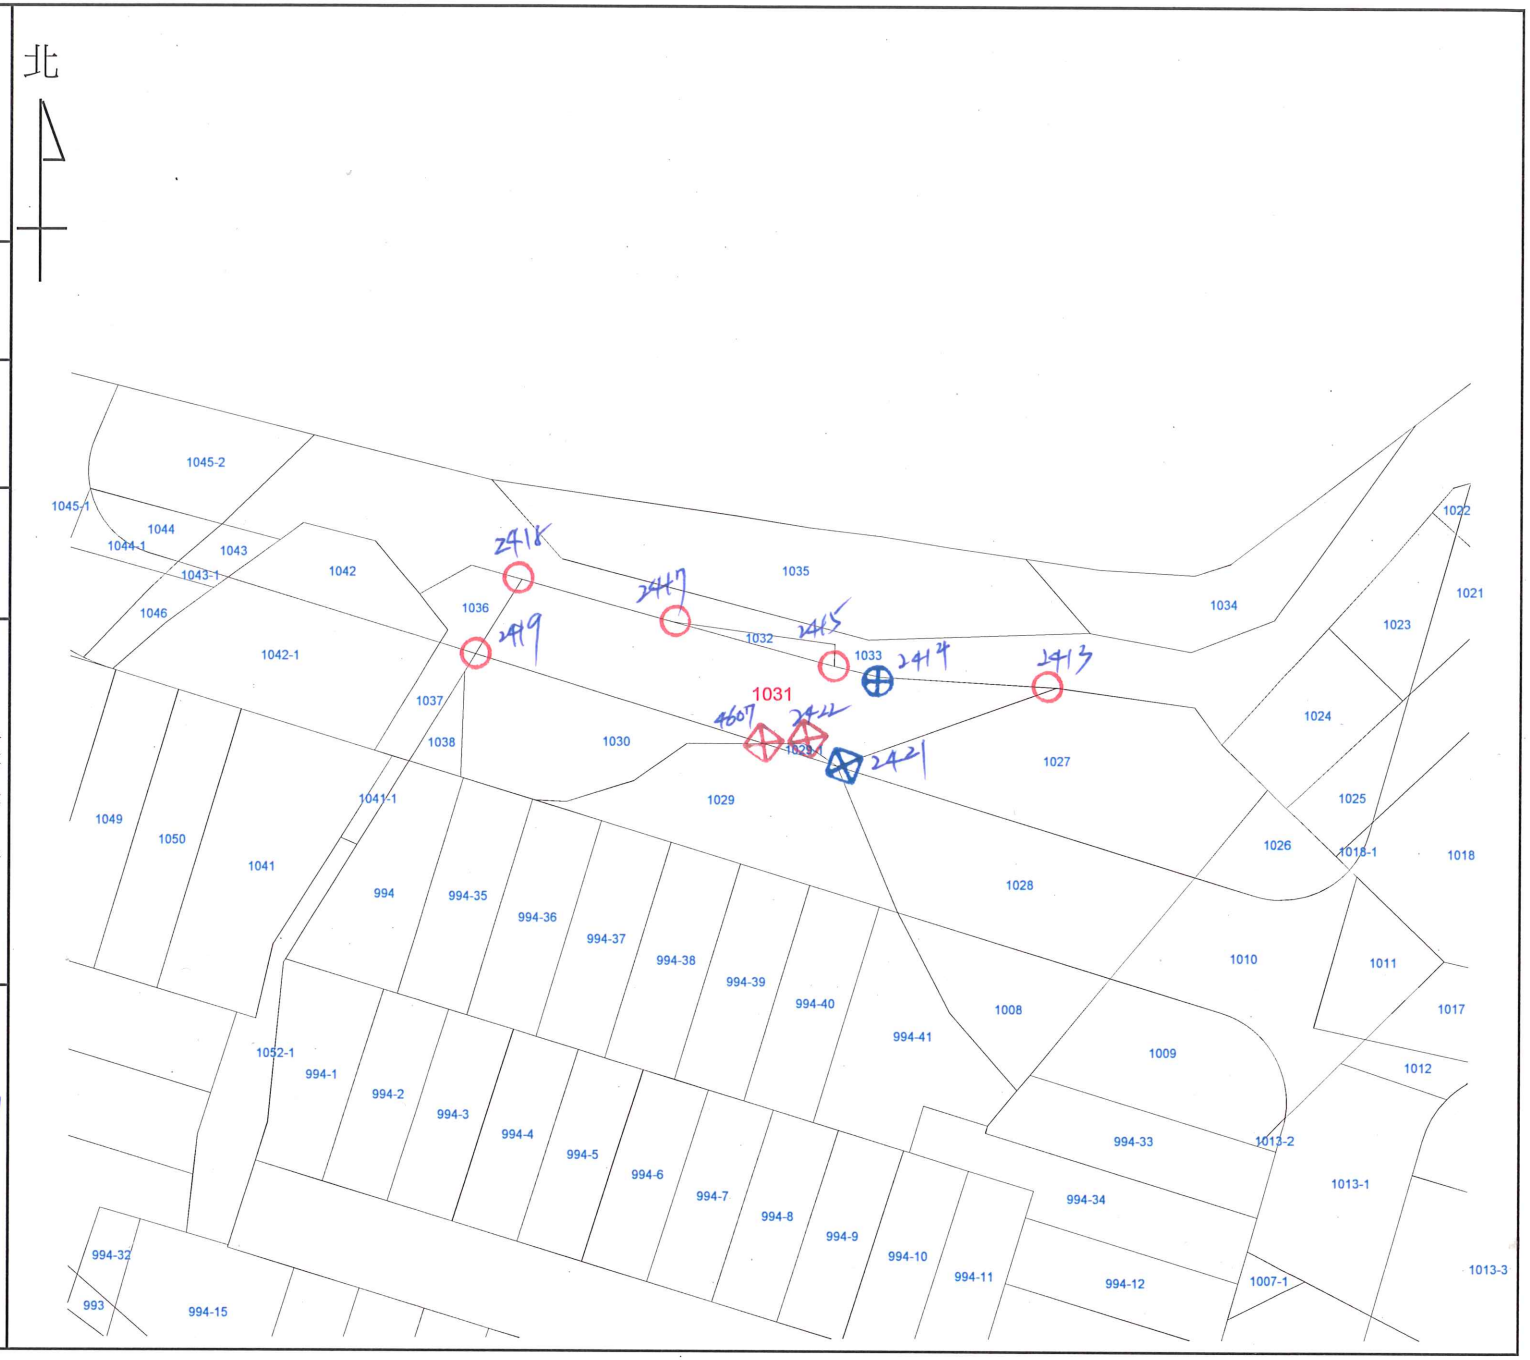

比例尺：1/500

竹南地政事務所主任 范揚鴻 范揚鴻

中華民國112年7月31日發給