苗栗縣竹南地政事務所　　土　地　複　丈　成　果　圖

土地坐落		苗栗縣後龍鎮大山腳段 797，797-2 地號
收件	日期	112年11月1日
	字號	112年南地土資字080400號
複丈日期		112年11月21日
附記		一、本複丈成果圖僅供所有權人參考之用，其四至界址應以地政事務所鑑界，經權利人認定之實測成果為準。 二、對於本案鑑定界址結果如有異議，請依據地籍測量實施規則第221條辦理。
說明		⊕鋼　釘： ☒塑膠樁：1,2,5,6,10,11 共6支 ○噴　漆：3,4,7,8,9 共5支 其　它： 本案成果依分層負責授權 承辦員：測量員張巧汶　當場核發

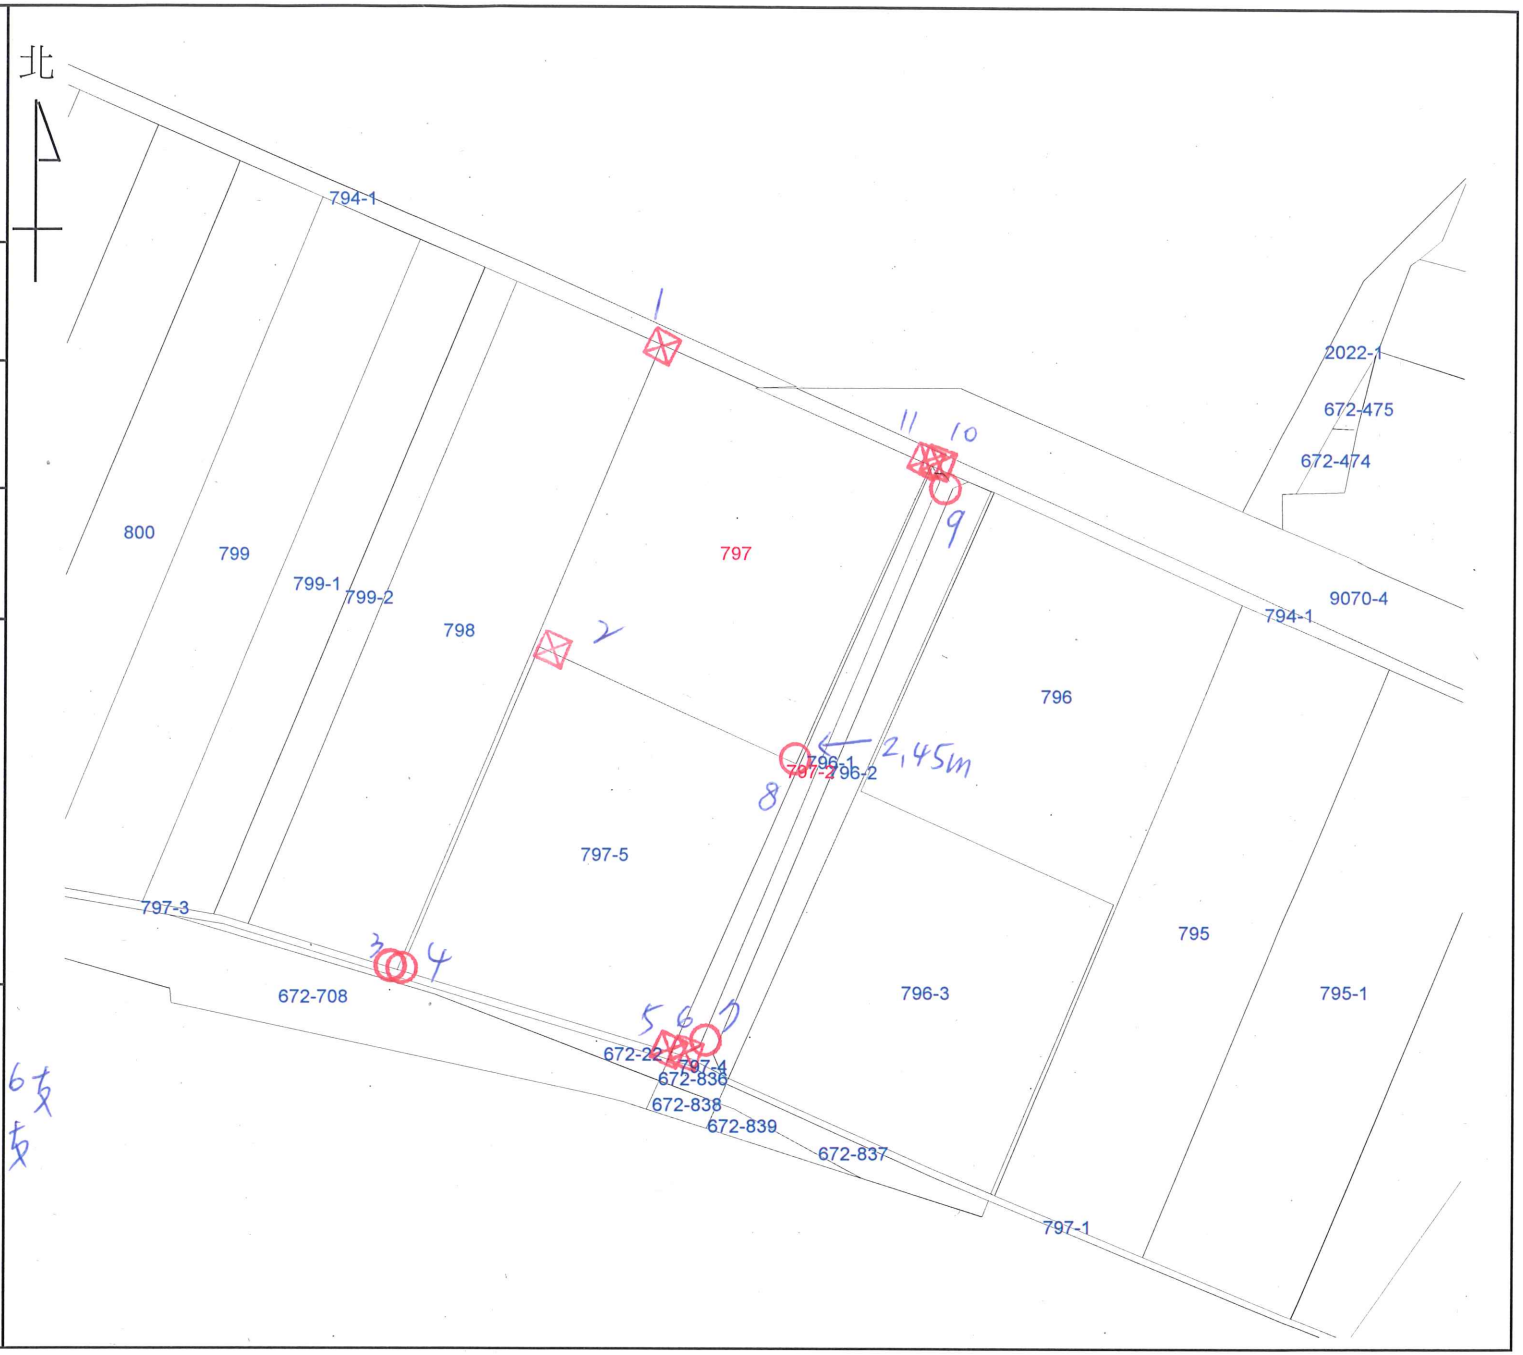

比例尺：1/1200　　竹南地政事務所主任 范揚鴻　范揚鴻　　中華民國112年11月21日發給