


土地坐落		苗栗縣竹南鎮東崎頂段 1409, 1408, 1410, 1411 地號
收件	日期	112年12月11日
	字號	112年南地數值字117800號
複丈日期		112年12月27日
附記		一、本複丈成果圖僅供所有權人參考之用，其四至界址應以地政事務所鑑界，經權利人認定之實測成果為準。 二、對於本案鑑定界址結果如有異議，請依據地籍測量實施規則第21條辦理。
說明		⊕鋼釘：1~3 共3支 ⊗塑膠樁：4~9、11、12、14~18 共14支 ○噴漆：其他 本案成果依分層負責授權 承辦員：技佐曾笙富 當場核發 ⊗10、13 共2支

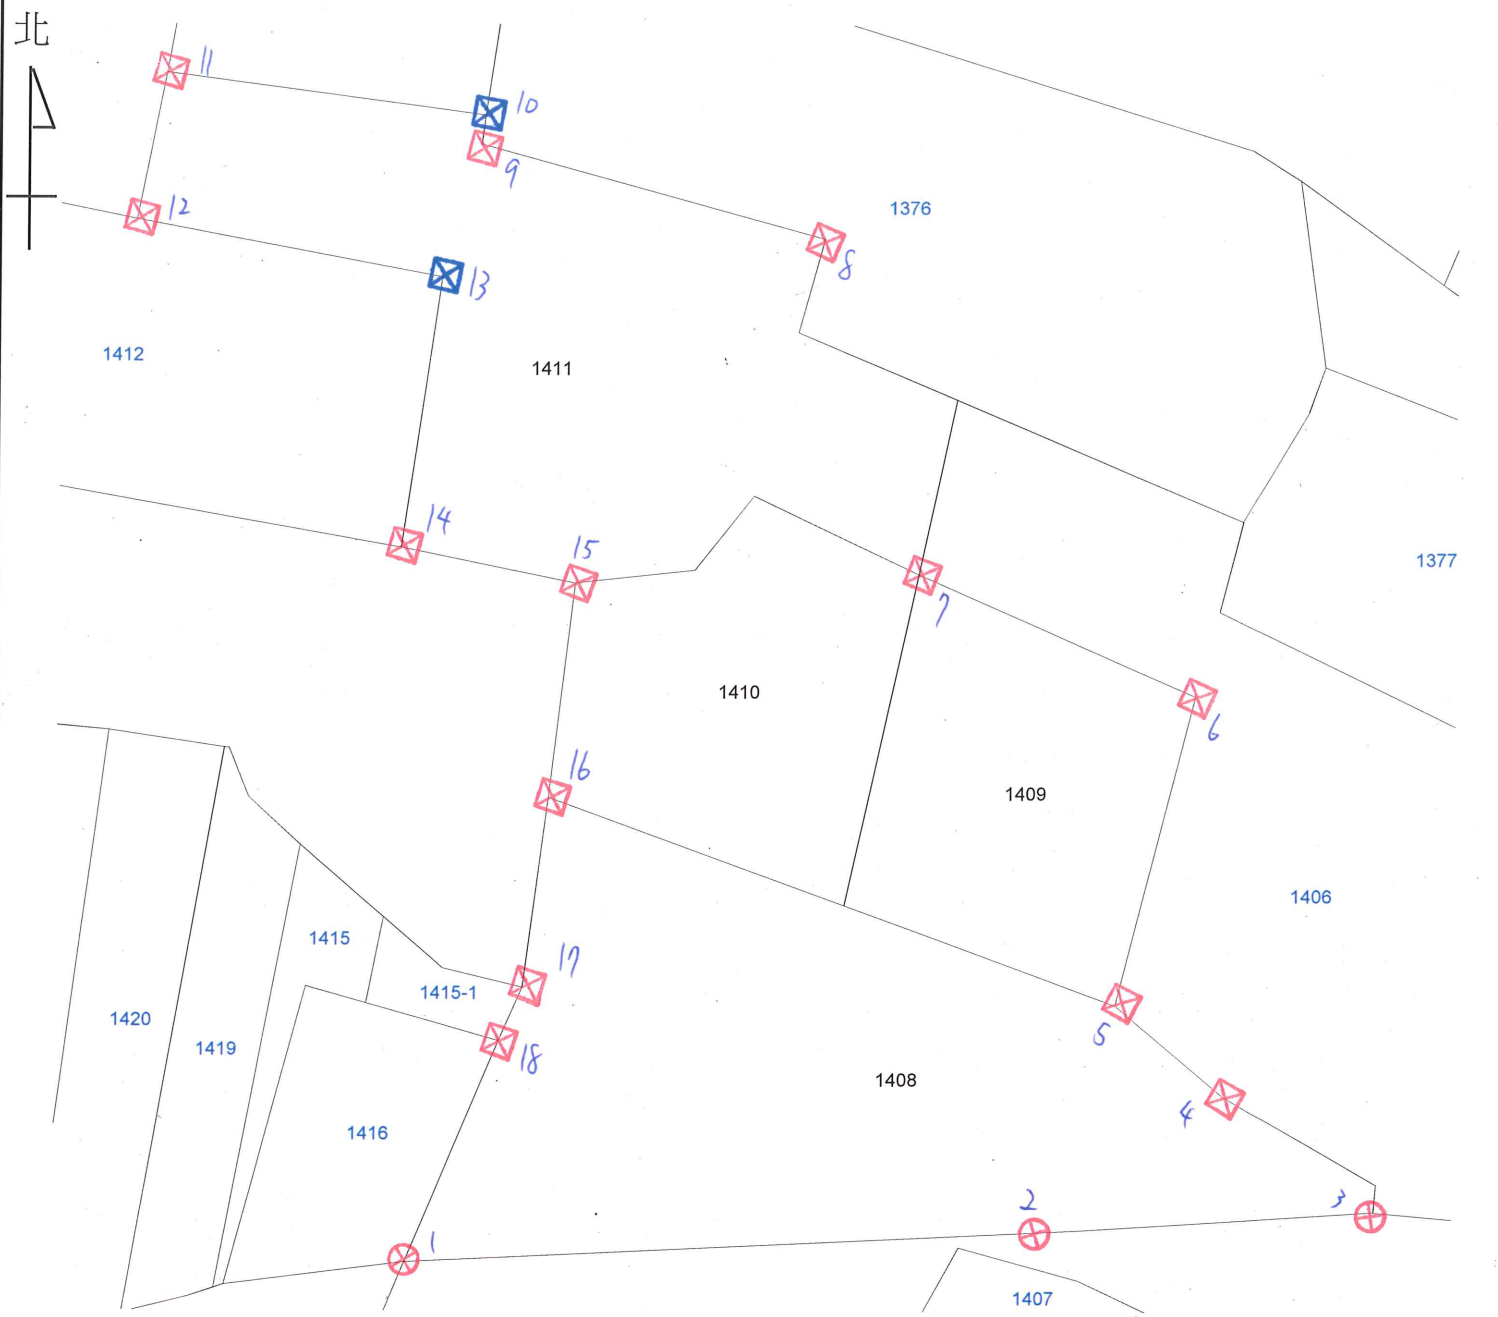

比例尺：1/500

竹南地政事務所主任 范揚鴻

中華民國112年12月27日發給

主任范揚鴻