


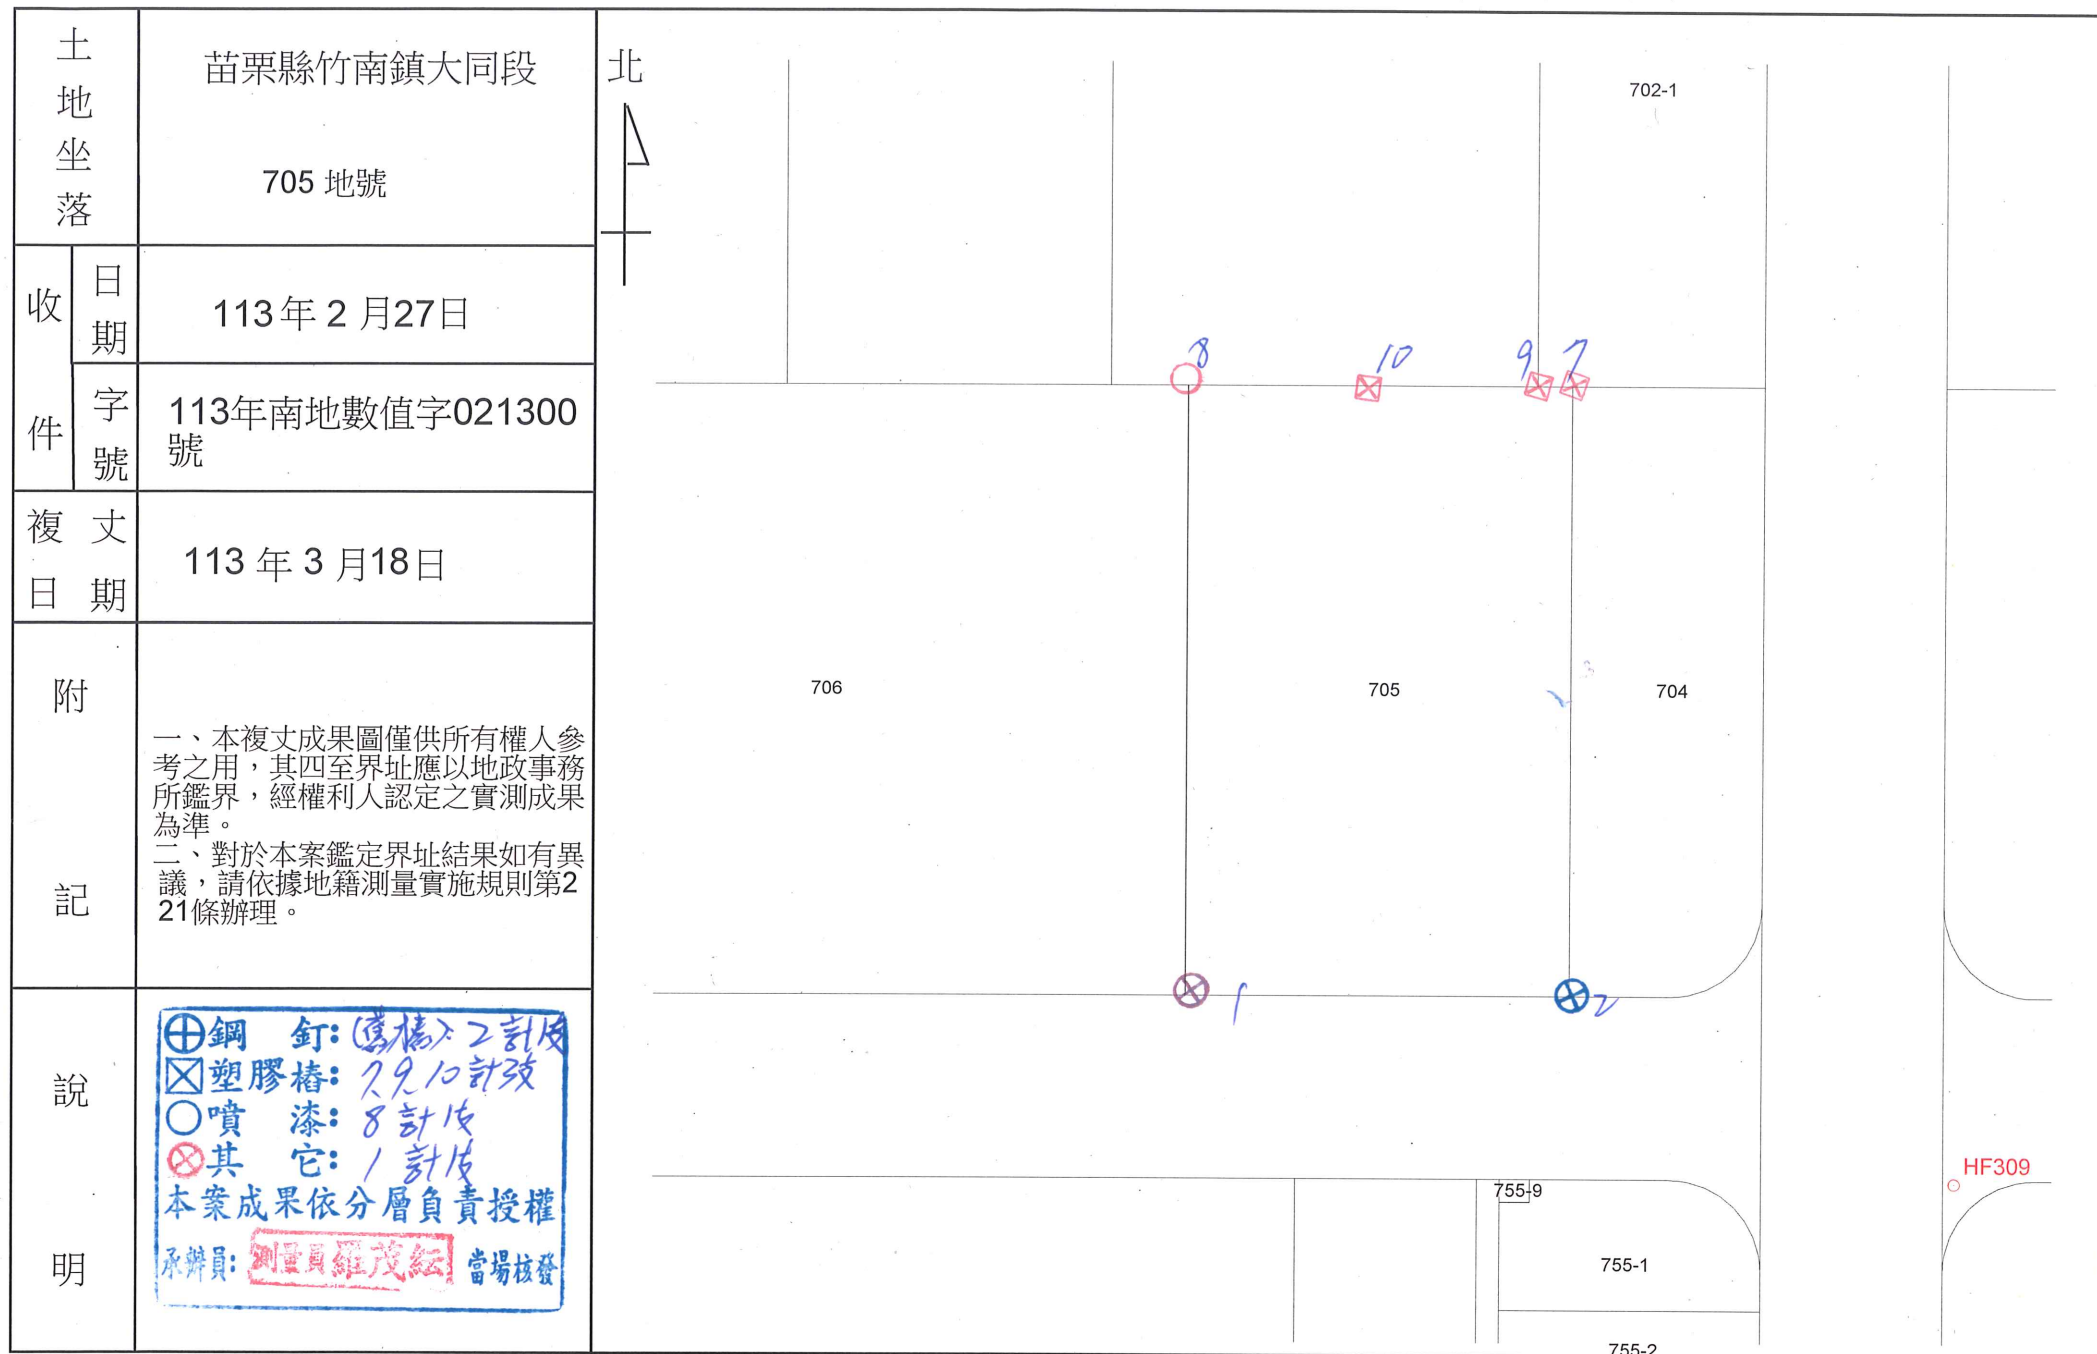

比例尺：1/500

竹南地政事務所主任 范揚鴻

中華民國113年3月18日發給

土地坐落	苗栗縣竹南鎮大同段 704 地號		
收件	日期	113年2月27日	
	字號	113年南地數值字021200號	
複丈日期	113年3月18日		
附記	一、本複丈成果圖僅供所有權人參考之用，其四至界址應以地政事務所鑑界，經權利人認定之實測成果為準。 二、對於本案鑑定界址結果如有異議，請依據地籍測量實施規則第21條辦理。		
說明	⊕鋼釘: (舊橋): 2, 3, 4, 6 新枝 ⊗塑膠樁: 4 新枝 ○噴漆: 5 新枝 其 它: 本案成果依分層負責授權 承辦員: 劉國良 羅茂紅 當場核發		

比例尺: 1/500

竹南地政事務所主任 范揚鴻

中華民國113年3月18日發給