苗栗縣銅鑼地政事務所　　土　地　複　丈　成　果　圖

土地坐落		苗栗縣銅鑼鄉竹圍段 1-15 地號
收件	日期	108 年 3 月19日
	字號	108年土丈字006300號
複丈日期		108 年 4 月16日
附記		一、本複丈成果圖僅供所有權人參考之用，其四至界址應以地政事務所鑑界，經權利人認定之實測成果為準。 二、對於本案鑑定界址結果如有異議，請依據地籍測量實施規則第221條辦理。
說明		⊕鋼　釘： ☒塑膠樁： ○噴　漆：1/12 其　它： 本案成果依分層負責授權 承辦員 測量員施宏達 當場核發

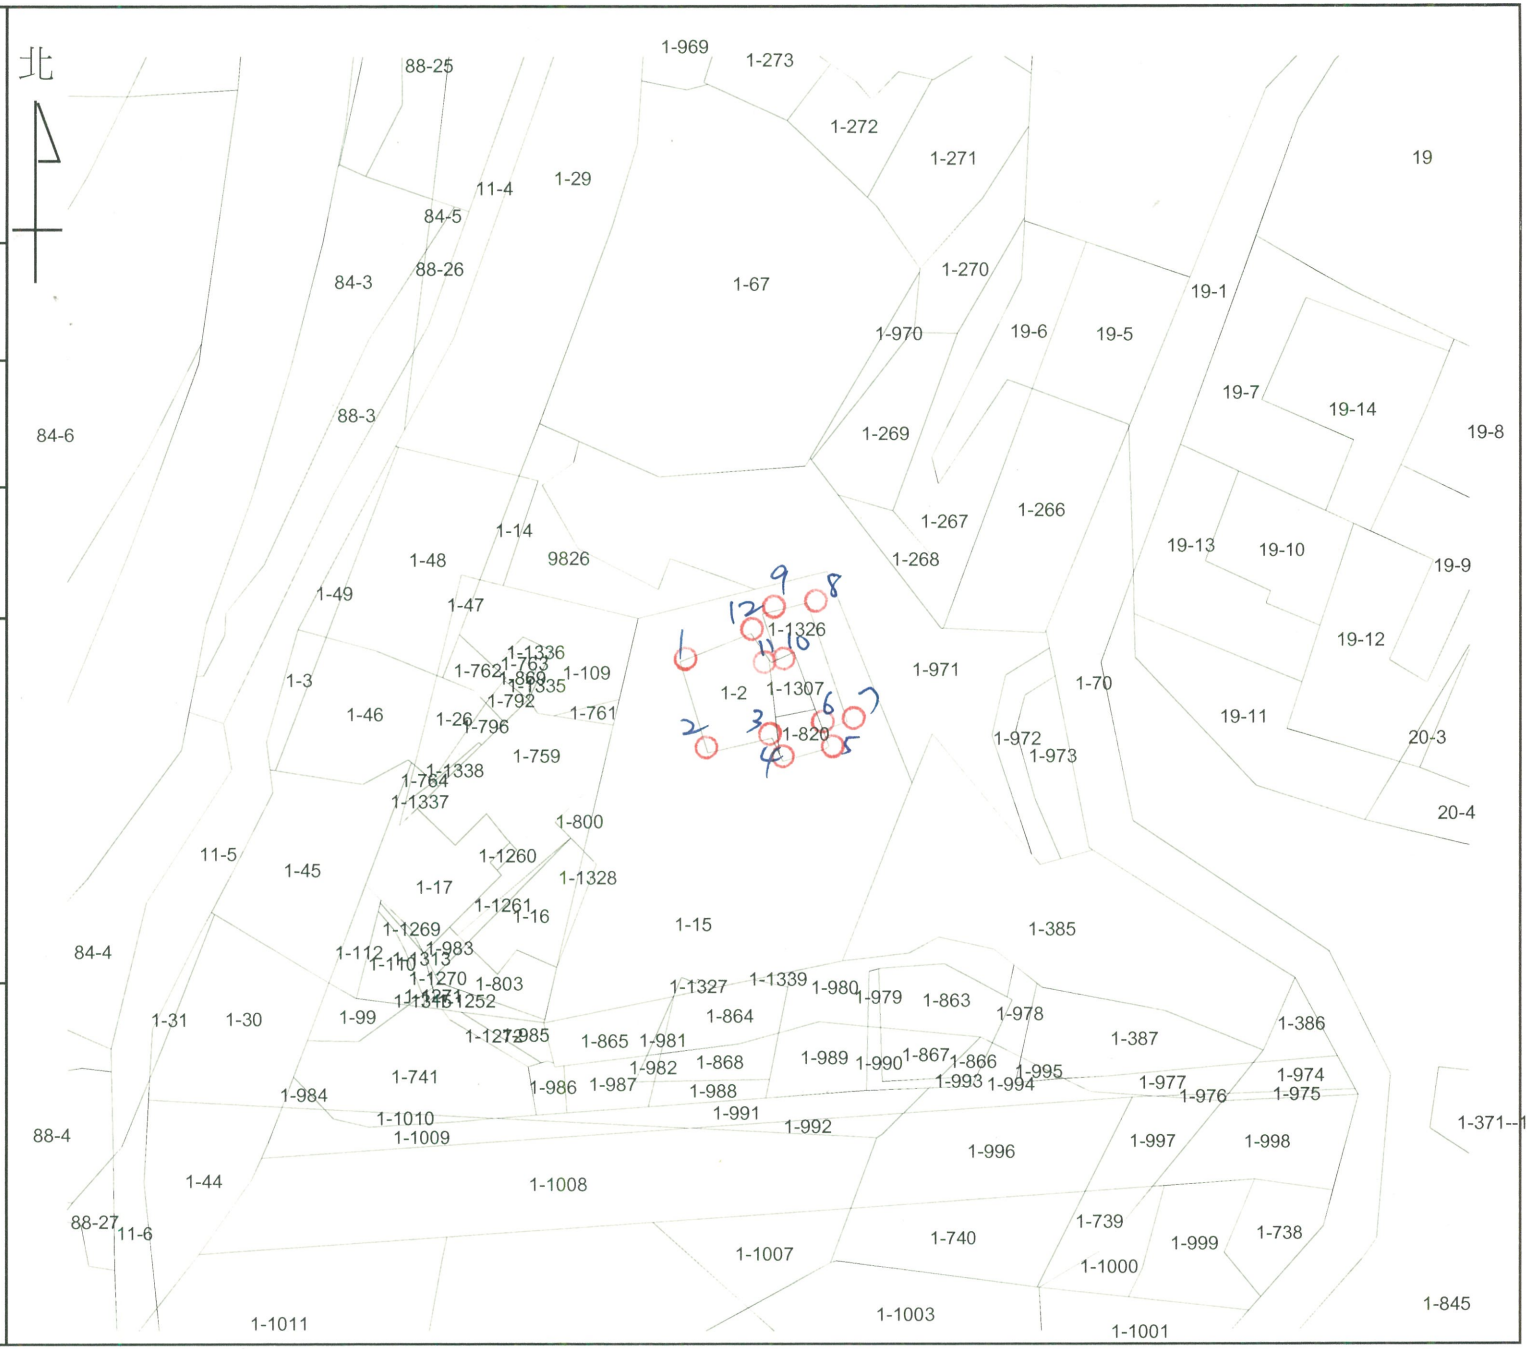

比例尺：1/1200　　銅鑼地政事務所主任 林智明　　中華民國108年5月 9 日發給