# 苗栗縣銅鑼地政事務所　　土　地　複　丈　成　果　圖

| | | |
|---|---|---|
| 土地坐落 | | 苗栗縣西湖鄉榛榔埔段<br>54，55 地號 |
| 收件 | 日期 | 108 年12月 5 日 |
| | 字號 | 108年土值字054000號 |
| 複丈日期 | | 108 年12月23日 |
| 附記 | | 一、本複丈成果圖僅供所有權人參考之用，其四至界址應以地政事務所鑑界，經權利人認定之實測成果為準。<br>二、對於本案鑑定界址結果如有異議，請依據地籍測量實施規則第221條辦理。 |
| 說明 | | 藍色為舊樁<br>⊕鋼　釘：7、13～15<br>⊠塑膠樁：1～6、8～12<br>○噴　漆：<br>其　它：<br>本案成果依分層負責授權<br>承辦員 技佐陳怡如 當場核發 |

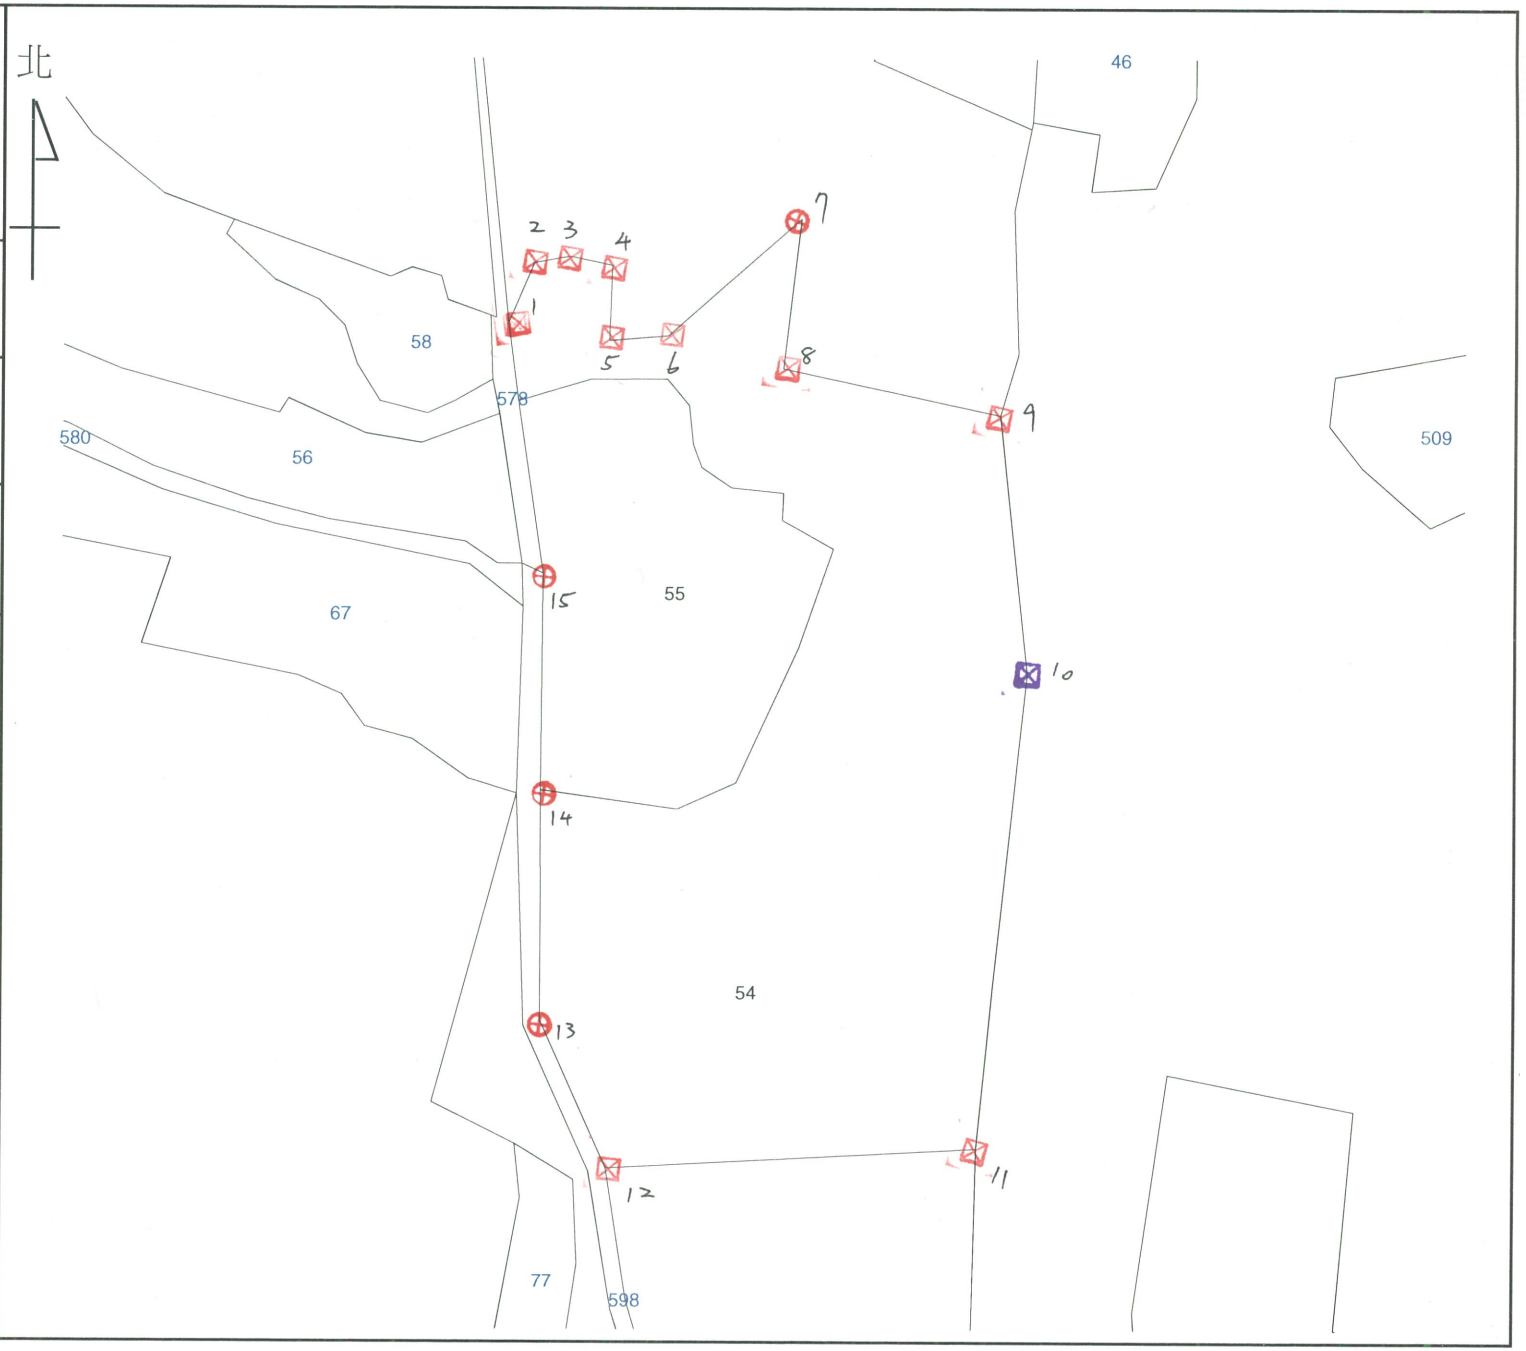


比例尺：1/1200　　銅鑼地政事務所主任 林智明　　中華民國108年12月23日發給