


苗栗縣銅鑼地政事務所 土地複丈成果圖

土地坐落	收日期	件字號	複丈日期	附記	說明
苗栗縣西湖鄉新五湖段 1940-1, 1940 地號	111年5月20日	111年土值字021700號	111年6月8日	一、本複丈成果圖僅供所有權人參考之用，其四至界址應以地政事務所鑑界，經權利人認定之實測成果為準。 二、對於本案鑑定界址結果如有異議，請依據地籍測量實施規則第221條辦理。	◎銅釘：1.9號 ⊗金銀釘：1.9號 ⊗塑膠樁：3.6、1.2、2.2、2.4、3.6、4.8、5.4號 ○噴漆：7.8、10、11、3.9、4.7、5.5、5.8號 其它： 本案成果依分層負責授權 承辦員測量員賴則維當場核發 因塑膠樁：2.23號

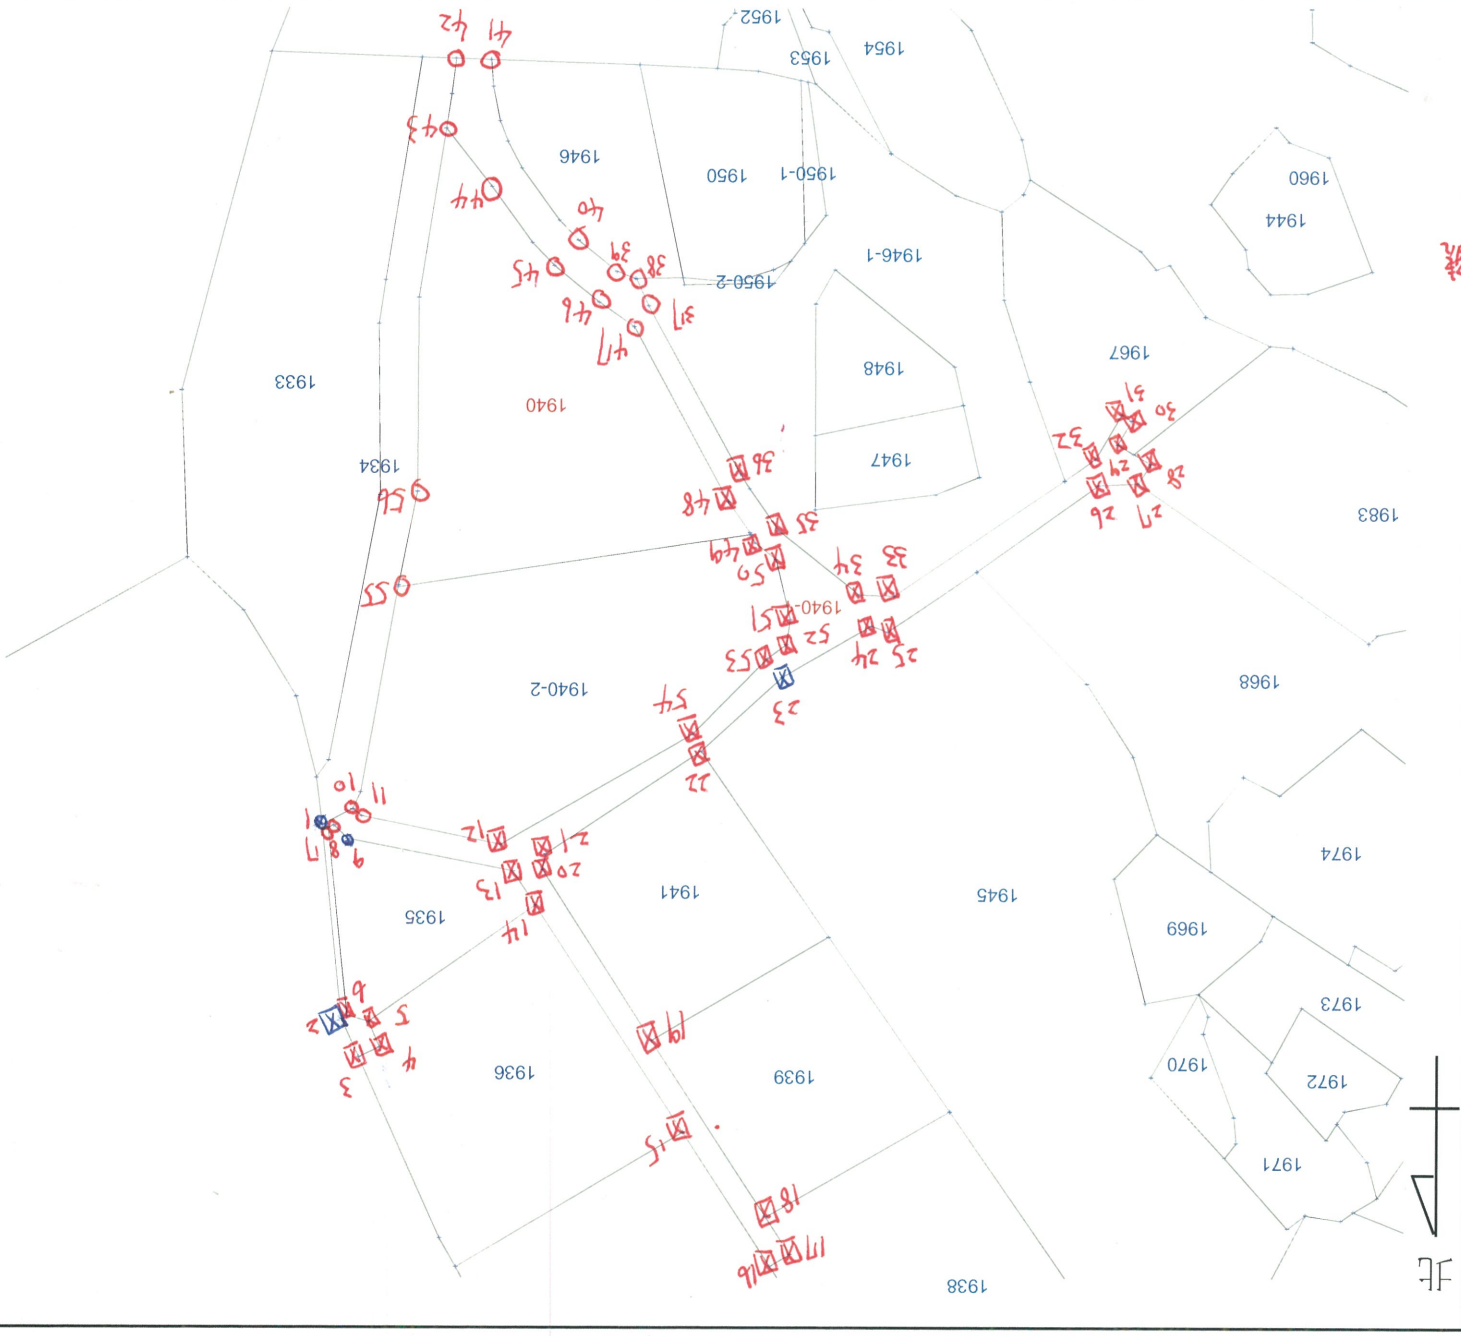

比例尺：1/1300 銅鑼地政事務所主任 鄭永正

中華民國111年6月8日發給