苗栗縣銅鑼地政事務所　　土地複丈成果圖

土地坐落		苗栗縣三義鄉魚藤坪段 140-476 地號
收件	日期	111年7月5日
	字號	111年土丈字017100號
複丈日期		111年8月1日
附記		一、本複丈成果圖僅供所有權人參考之用，其四至界址應以地政事務所鑑界，經權利人認定之實測成果為準。 二、對於本案鑑定界址結果如有異議，請依據地籍測量實施規則第221條辦理。
說明		藍色為舊樁 鋼釘：4 塑膠樁：1~3.5.6.9~15 實心：7.8 其它：7.8為輔助樁 本案成果依分層負責授權 承辦員測量員陳怡如 當場核發

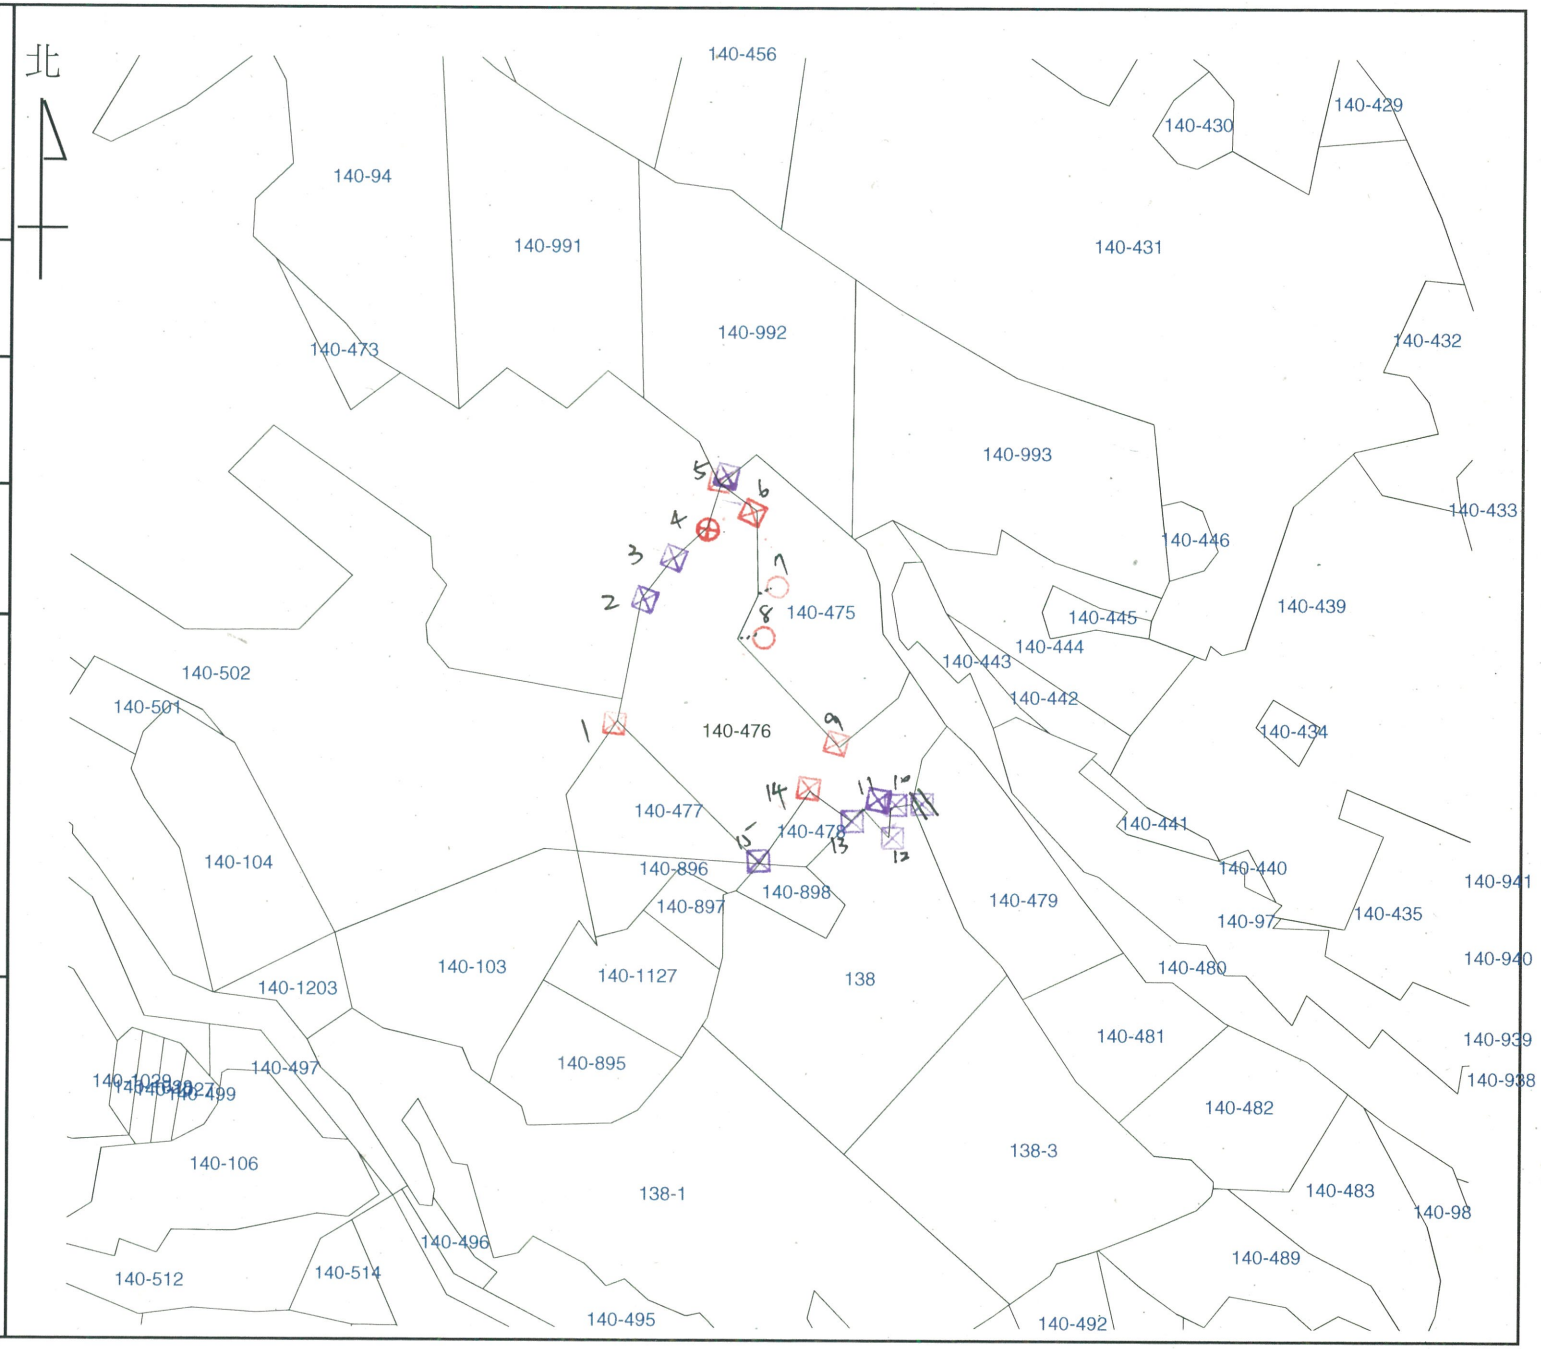

比例尺：1/1200　　銅鑼地政事務所主任 鄭永正　　中華民國111年8月1日發給