

苗栗縣銅鑼地政事務所 土地複丈成果圖

土地坐落  
苗栗縣銅鑼鄉東田洋段  
19地號


收日期  
111年8月31日

案件字號  
111年土值字037400號

複丈日期  
111年9月19日

附記  
一、本複丈成果圖僅供所有權人參考之用，其四至界址應以地政事務所盤界，經權利人認定之實測成果為準。  
二、對於本案鑑定界址結果如有異議，請依據地籍測量實施規則第221條辦理。

說明  
 鋼釘  
 塑膠格  
 噴漆  
 其他：  
 128號  
 本案成果依分層負責授權  
 承辦員測量員賴則維當場核發

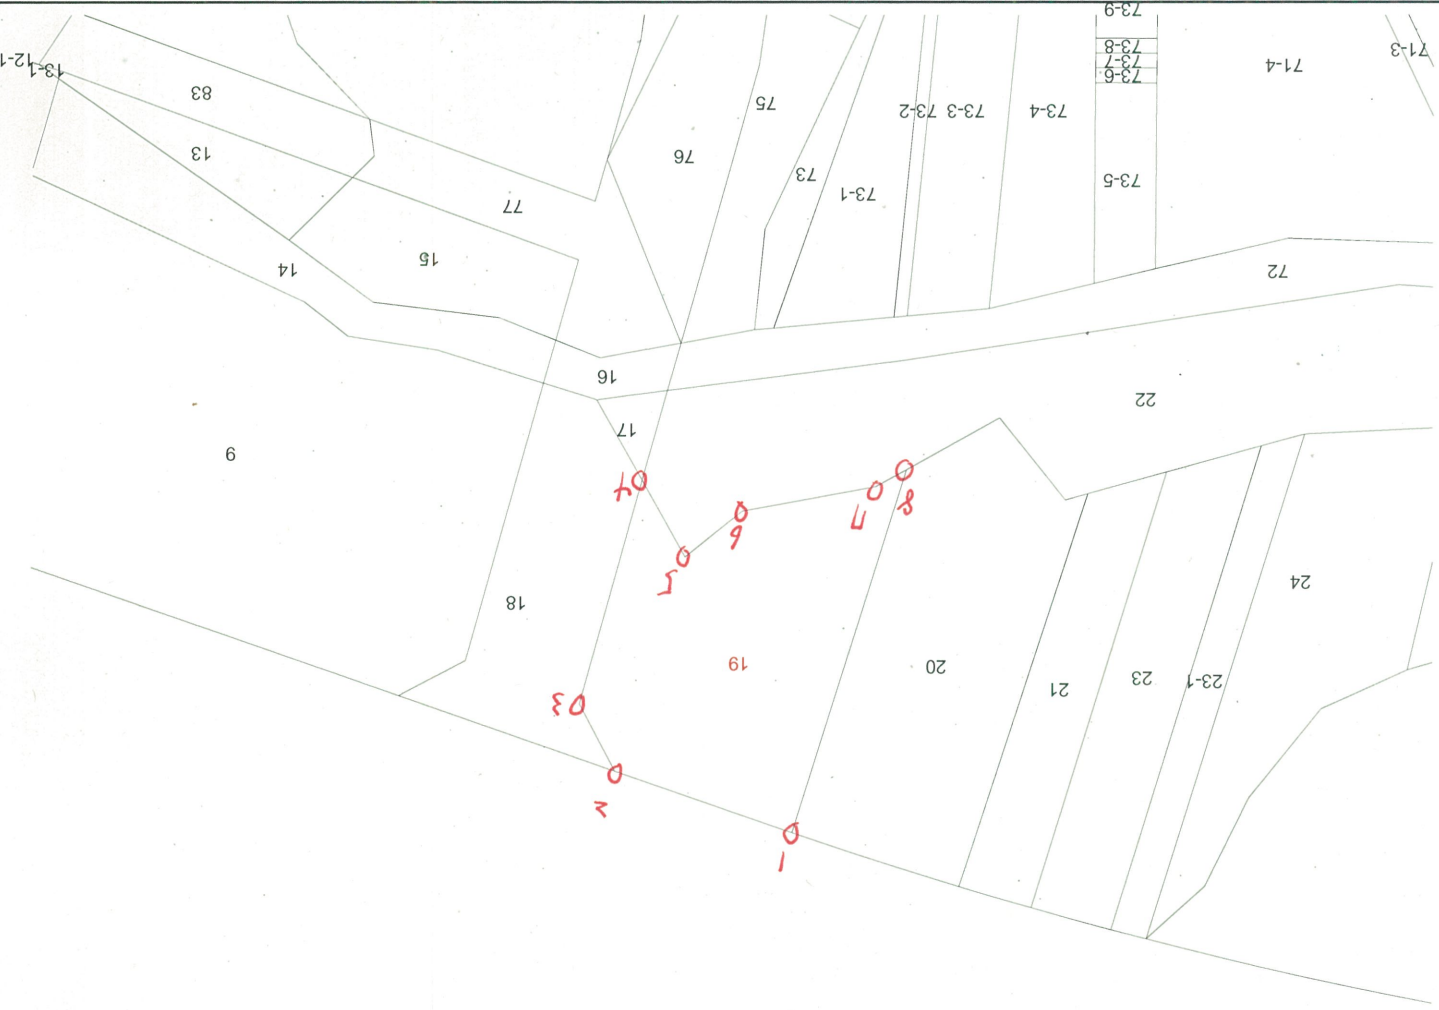

比例尺：1/500

銅鑼地政事務所主任 鄭永正

中華民國111年9月19日發給