苗栗縣銅鑼地政事務所　　土 地 複 丈 成 果 圖

土地坐落		苗栗縣三義鄉雙湖段 1040 地號
收件	日期	111 年 8 月23日
	字號	111年土值字035900號
複丈日期		111 年 9 月 2 日
附記		一、本複丈成果圖僅供所有權人參考之用，其四至界址應以地政事務所鑑界，經權利人認定之實測成果為準。 二、對於本案鑑定界址結果如有異議，請依據地籍測量實施規則第221條辦理。
說明		⊕銅　釘： ⊠塑膠樁： ○噴　漆：1～6號共6支 共　它： 本案成果依分層負責授權 承辦員 技佐徐榮均 當場核發

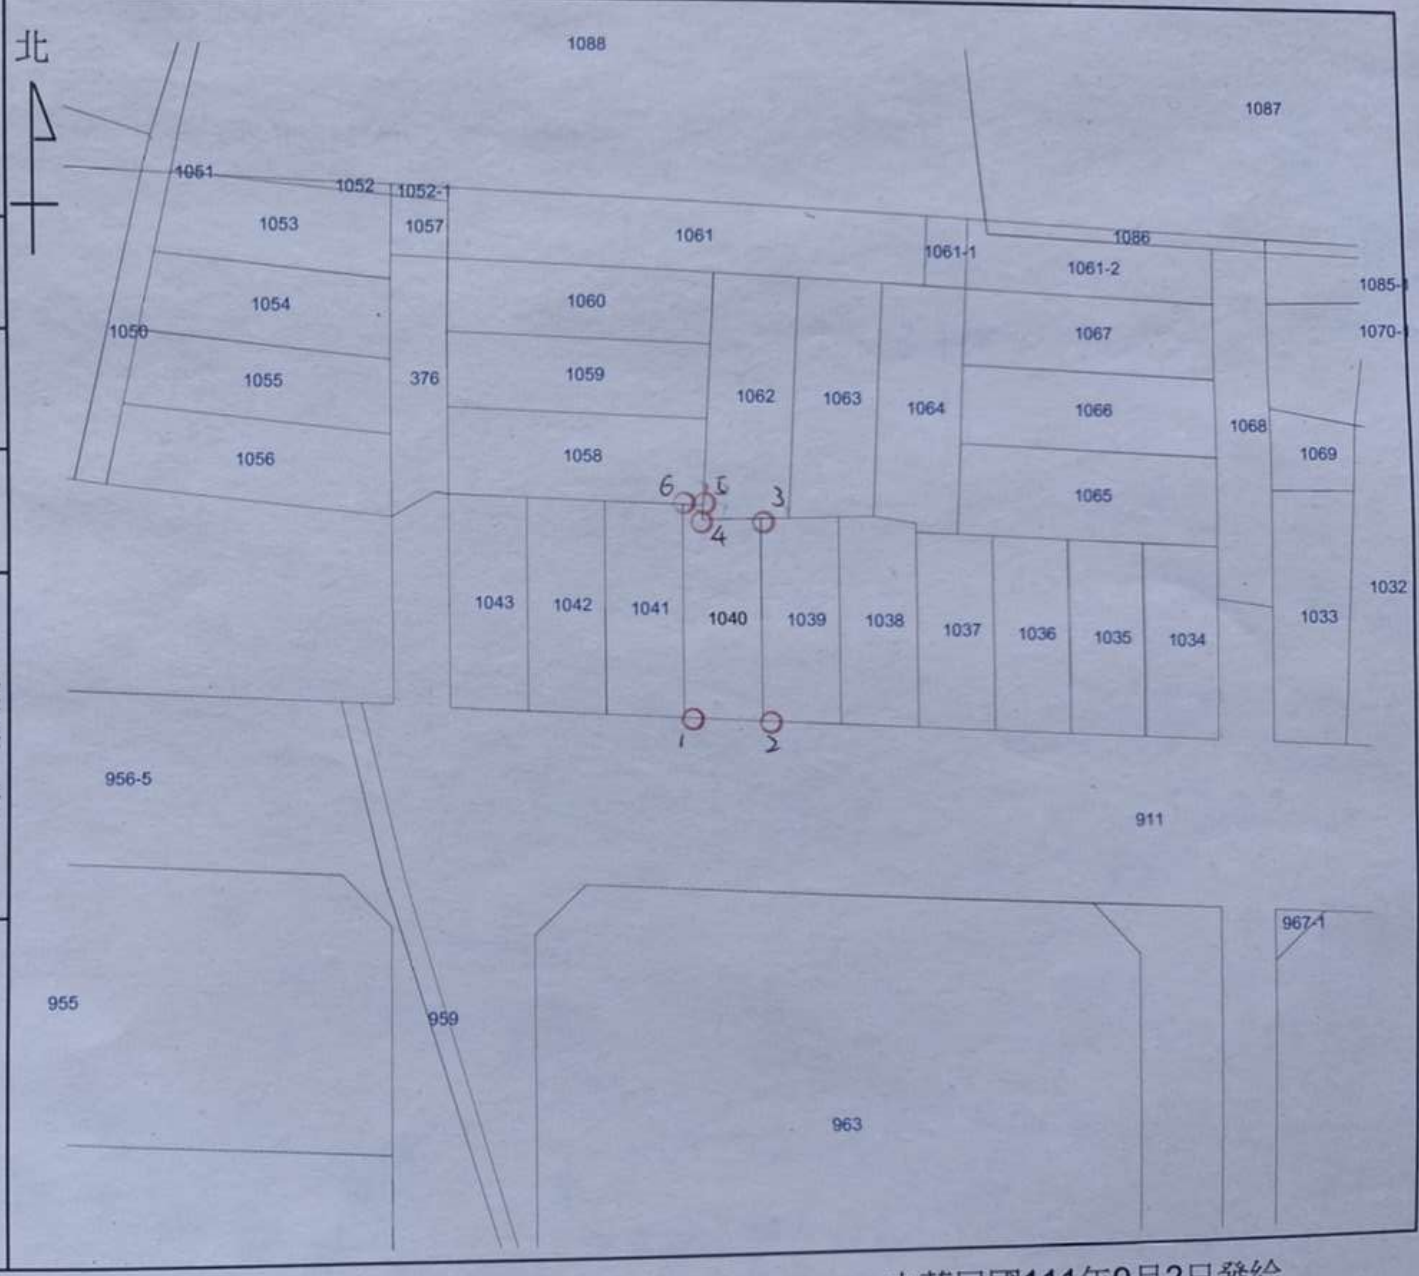

比例尺：1/500　　銅鑼地政事務所主任 鄭永正　　中華民國111年9月2日發給