苗栗縣銅鑼地政事務所　　土地複丈成果圖

土地坐落		苗栗縣銅鑼鄉朝東段 1017 地號
收件	日期	111 年 7 月28日
	字號	111年土值字032400號
複丈日期		111 年 8 月18日
附記		一、本複丈成果圖僅供所有權人參考之用，其四至界址應以地政事務所鑑界，經權利人認定之實測成果為準。 二、對於本案鑑定界址結果如有異議，請依據地籍測量實施規則第221條辦理。
說明		⊕鋼　釘： ⊠塑膠樁： ○噴　漆：1、2號共2支 其　它： 本案成果依分層負責授權承辦員 技佐徐榮均 當場核發

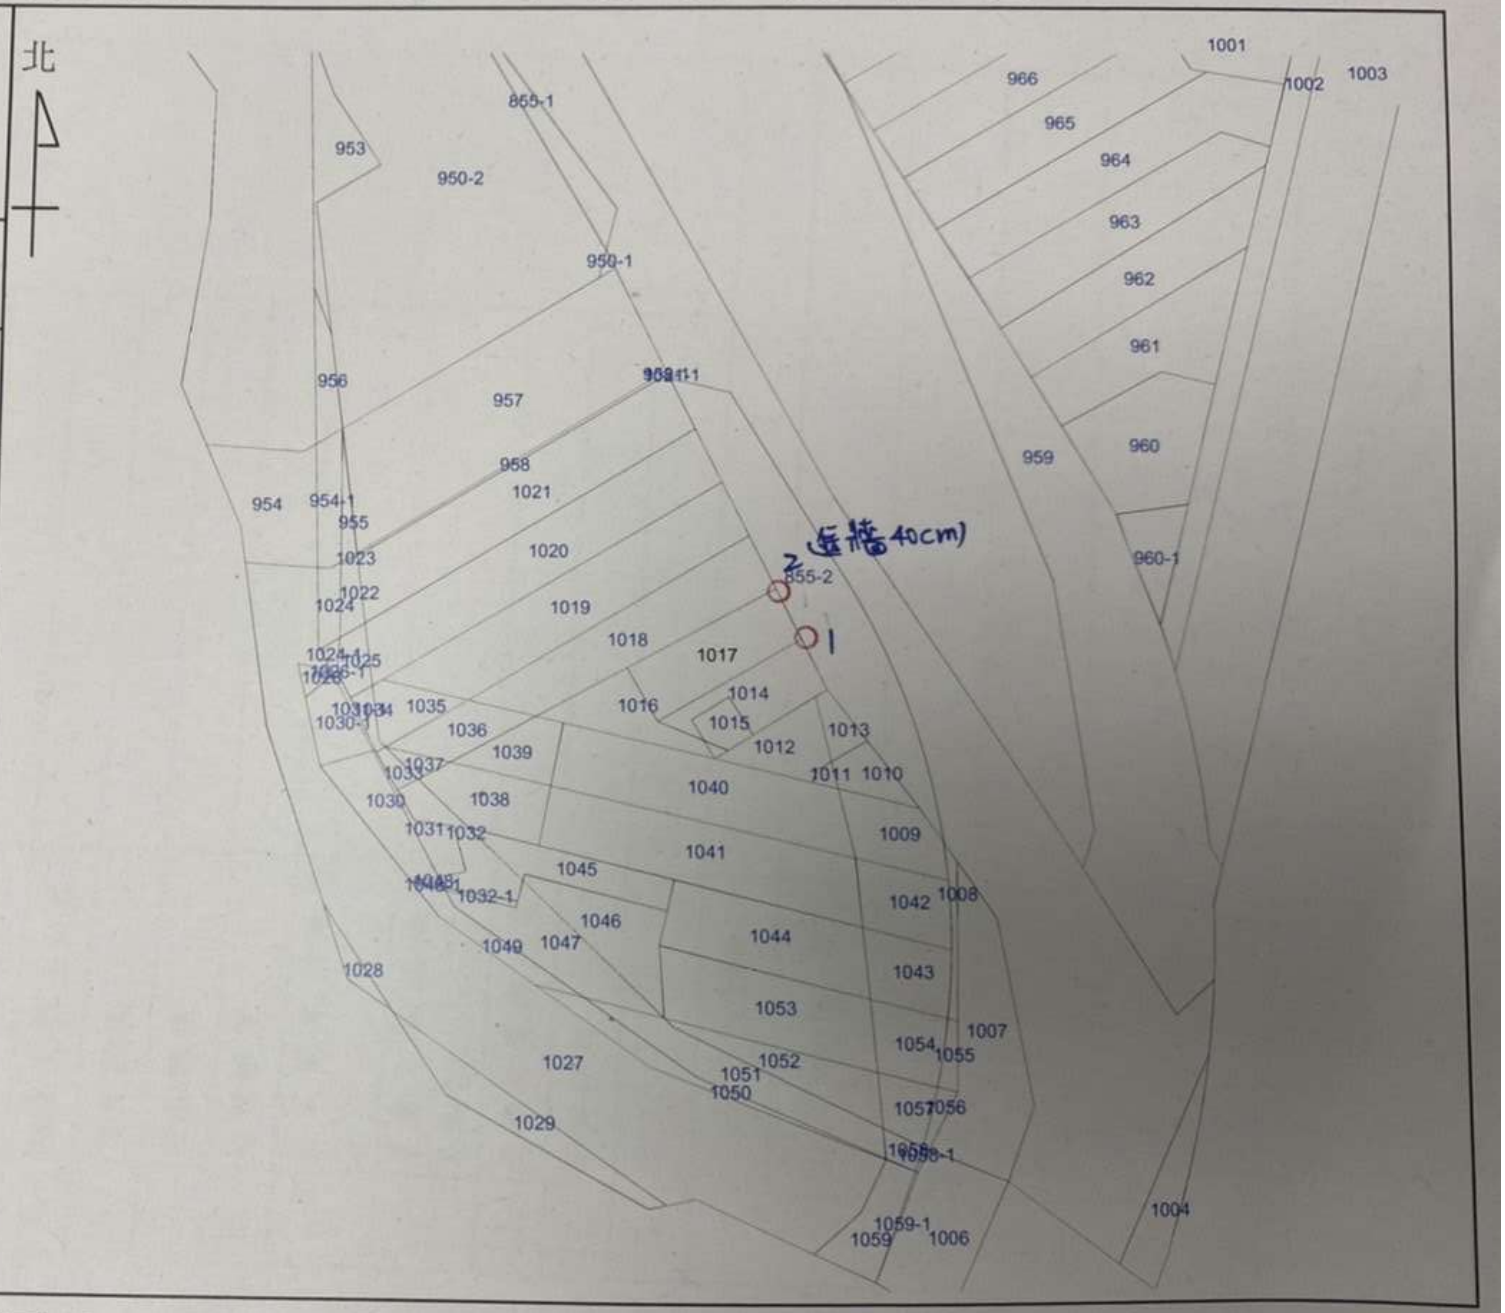

比例尺：1/500　　銅鑼地政事務所主任 鄭永正　　中華民國111年8月18日發給