


苗栗縣銅鑼地政事務所

土地複丈成果圖

土地坐落	苗栗縣銅鑼鄉東田洋段 347 地號	
收件	日期	111年7月12日
	字號	111年土值字030100號
複丈日期	111年8月1日	
附記	一、本複丈成果圖僅供所有權人參考之用，其四至界址應以地政事務所鑑界，經權利人認定之實測成果為準。 二、對於本案鑑定界址結果如有異議，請依據地籍測量實施規則第21條辦理。	
說明	⊕銅釘： □界標：1、2、4~18、21~23號共23 ○實地：3、19、20號共3 其它： 本案成果依分層負責授權 承辦員 <b>技佐徐榮均</b> 簽發	

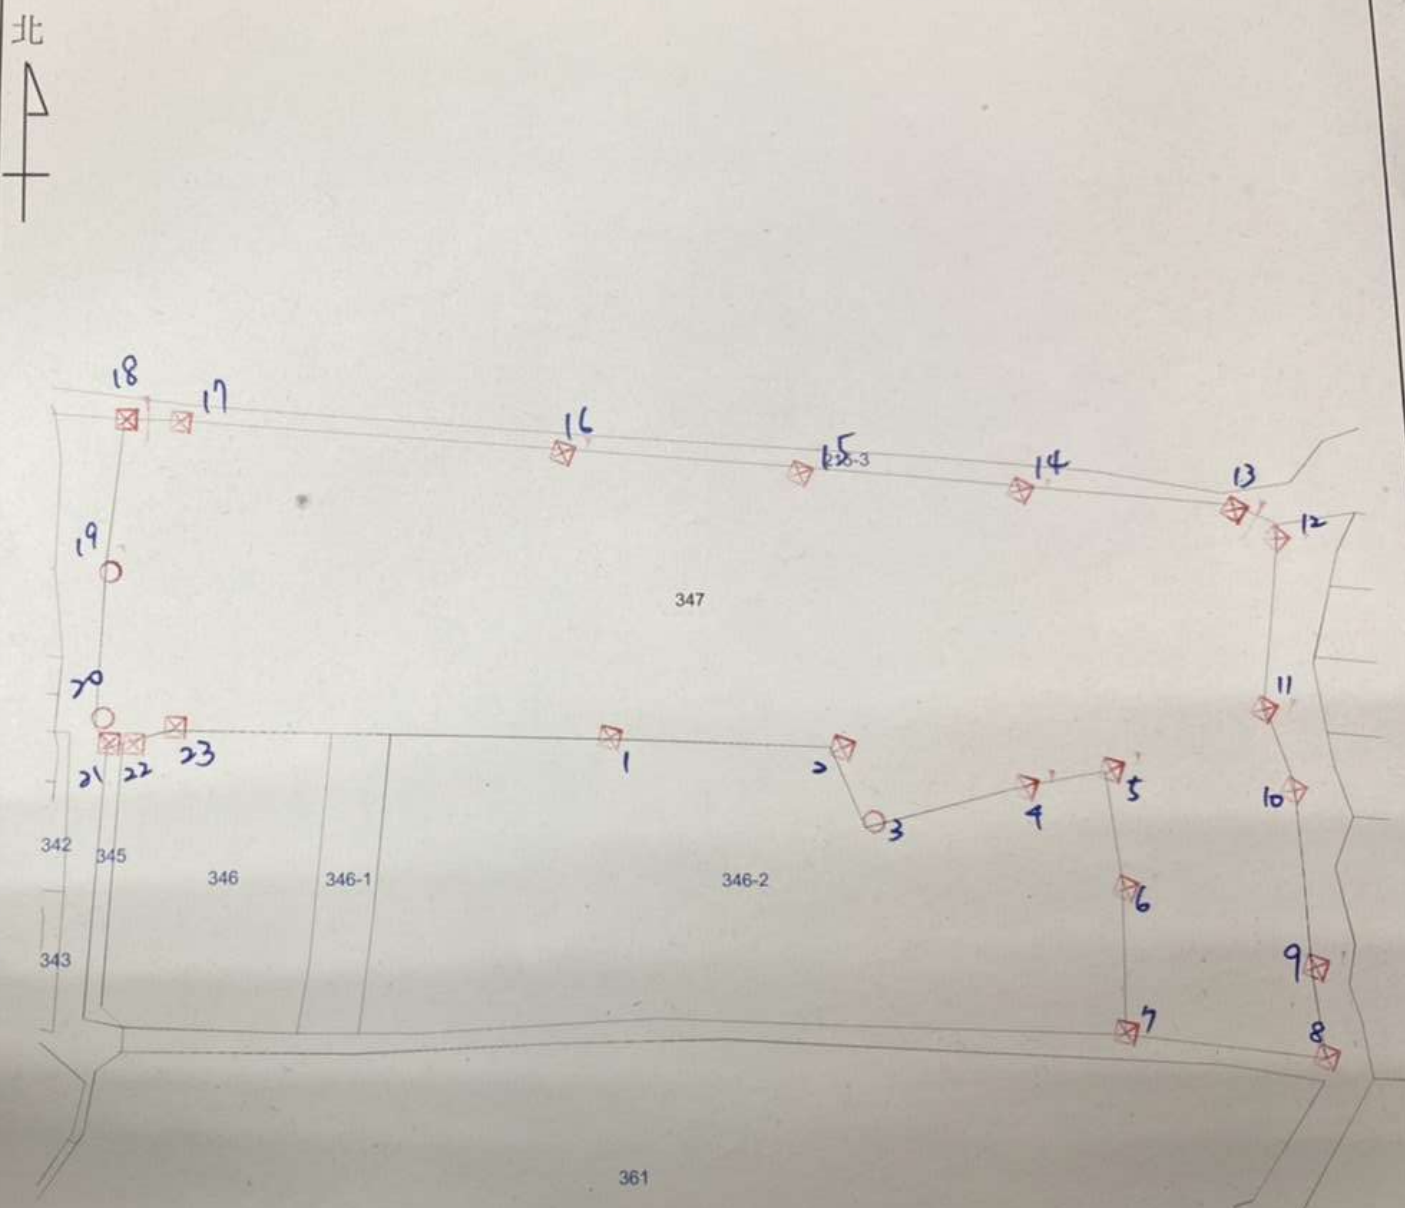

比例尺：1/1000

銅鑼地政事務所主任 鄭永正

中華民國111年8月1日發給