

土地坐落
 苗栗縣西湖鄉二湖段
 71-5, 71-6, 952, 957,
 71-4, 958 地號


收件日期
 112年2月7日

收件字號
 112年土丈字003100號

複丈日期
 112年3月9日

附記
 一、本複丈成果圖僅供所有權人參考之用，其四至界址應以地政事務所鑑界，經權利人認定之實測成果為準。
 二、對於本案鑑定界址結果如有異議，請依據地籍測量實施規則第21條辦理。

說明
 ⊕鋼釘
 ⊠塑膠椿: 2.5.10號
 ○噴漆: 12號
 其它: 1.3.4.6~9.13號(原樁) 10號(輔助樁)
 本案成果依分層負責授權
 承辦員 測量員張苑菱 當場核發

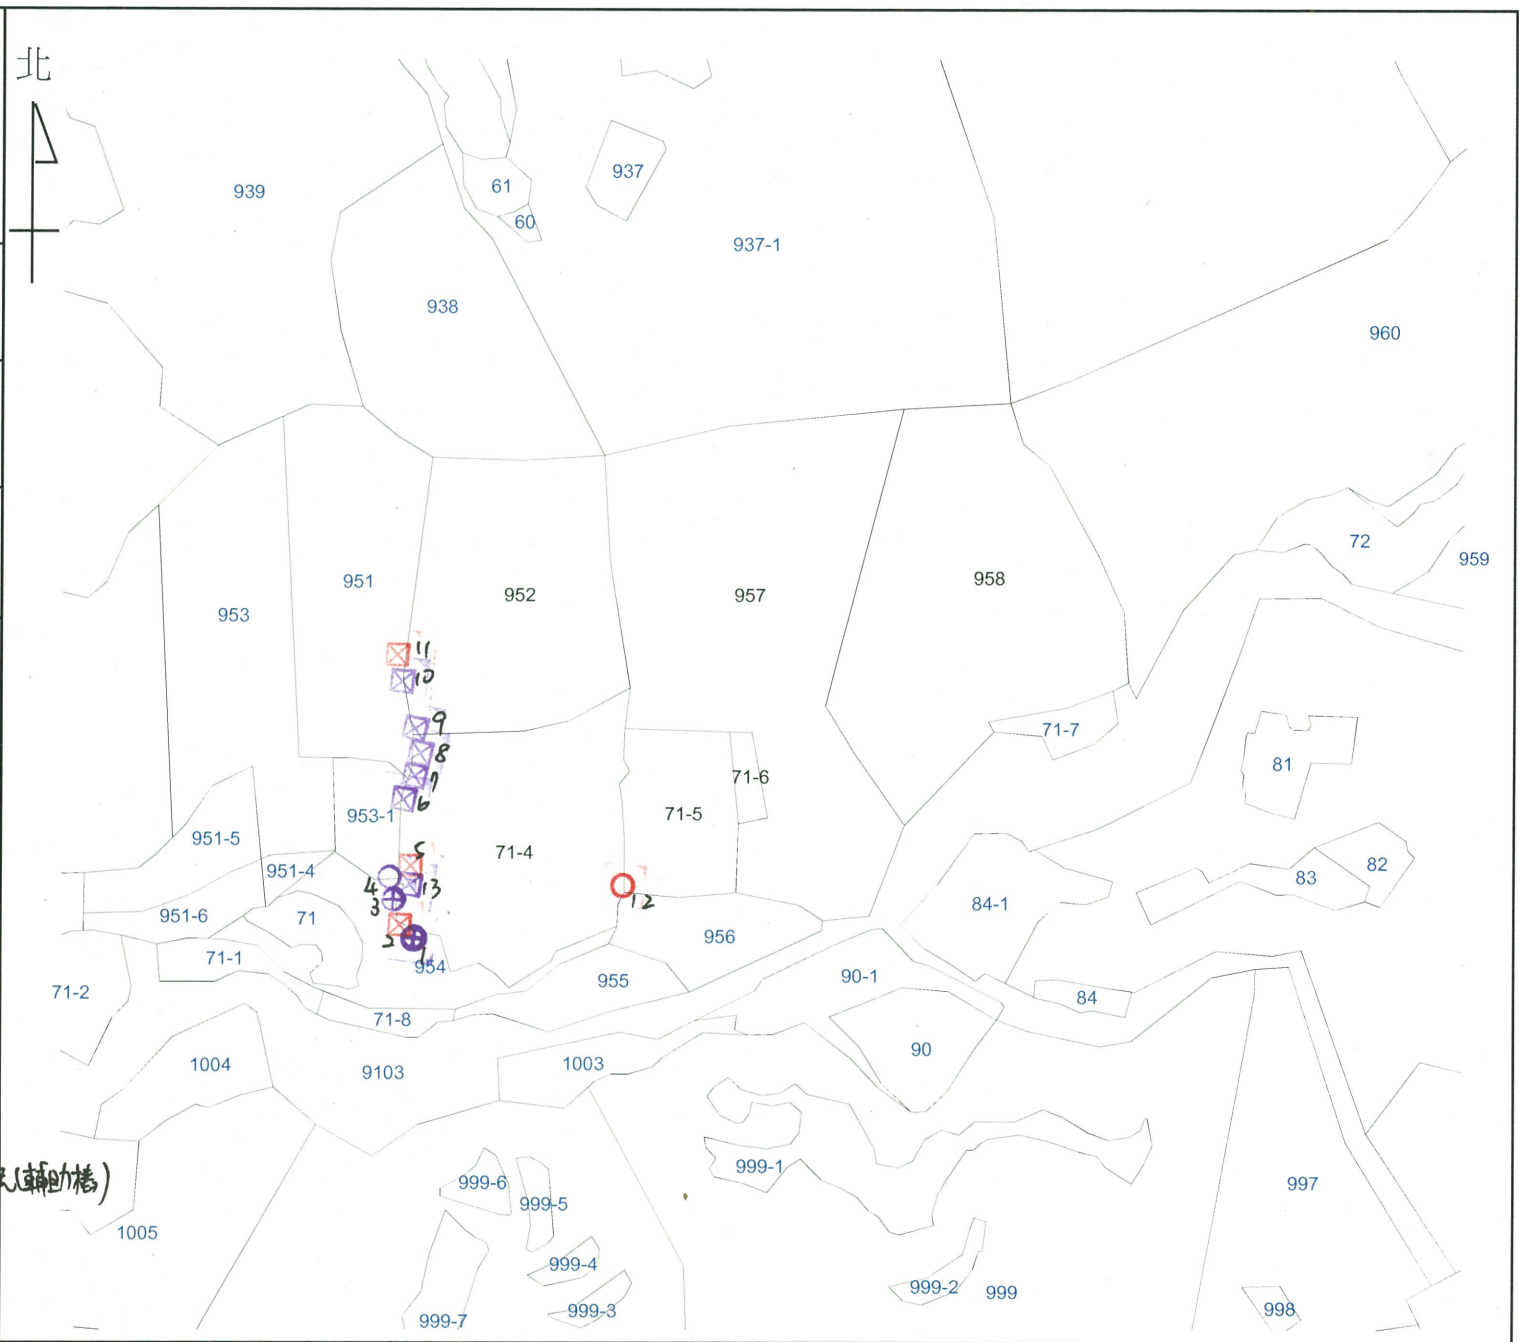

比例尺：1/2400

銅鑼地政事務所主任 鄭永正

中華民國112年7月14日發給